



Unilocatie  
Grevenbicht  
Obbicht

Informatie  
avond  
11-07-2023



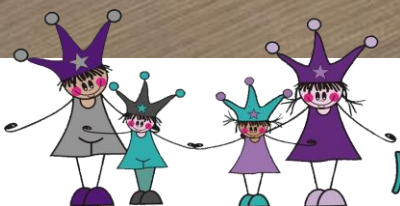

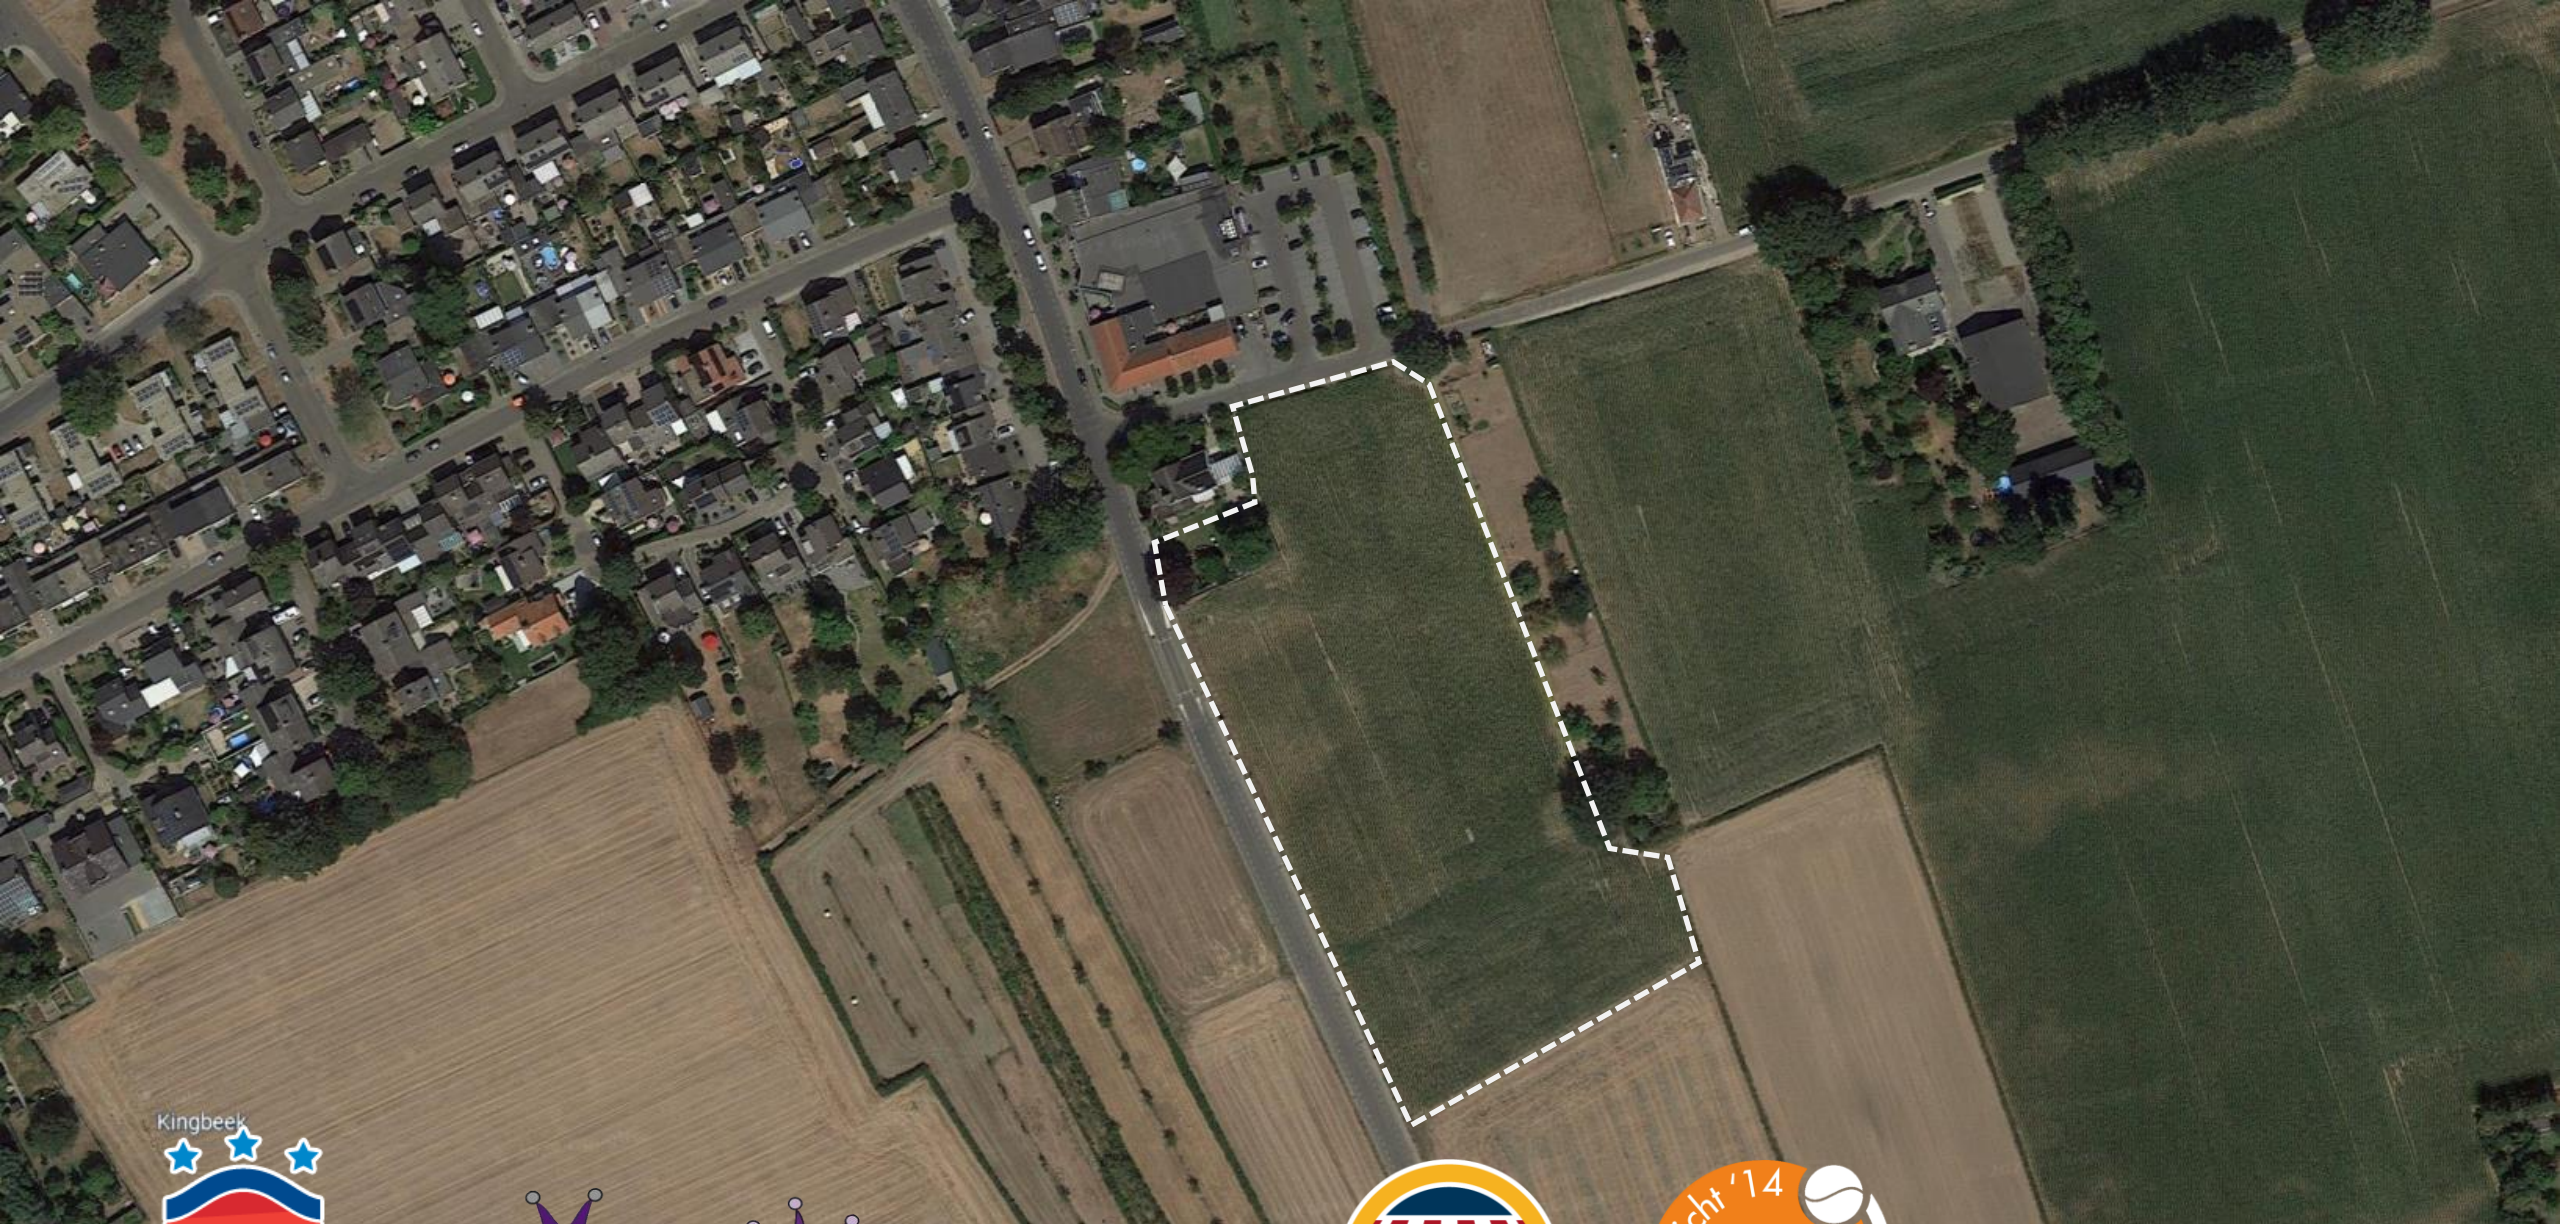

KINDEROPVANG  
**Handj in Handj**






# BESTEMMINGSPLAN

Fietsenstalling

Voetgangers & fietsers

Parkeren incl kiss & ride

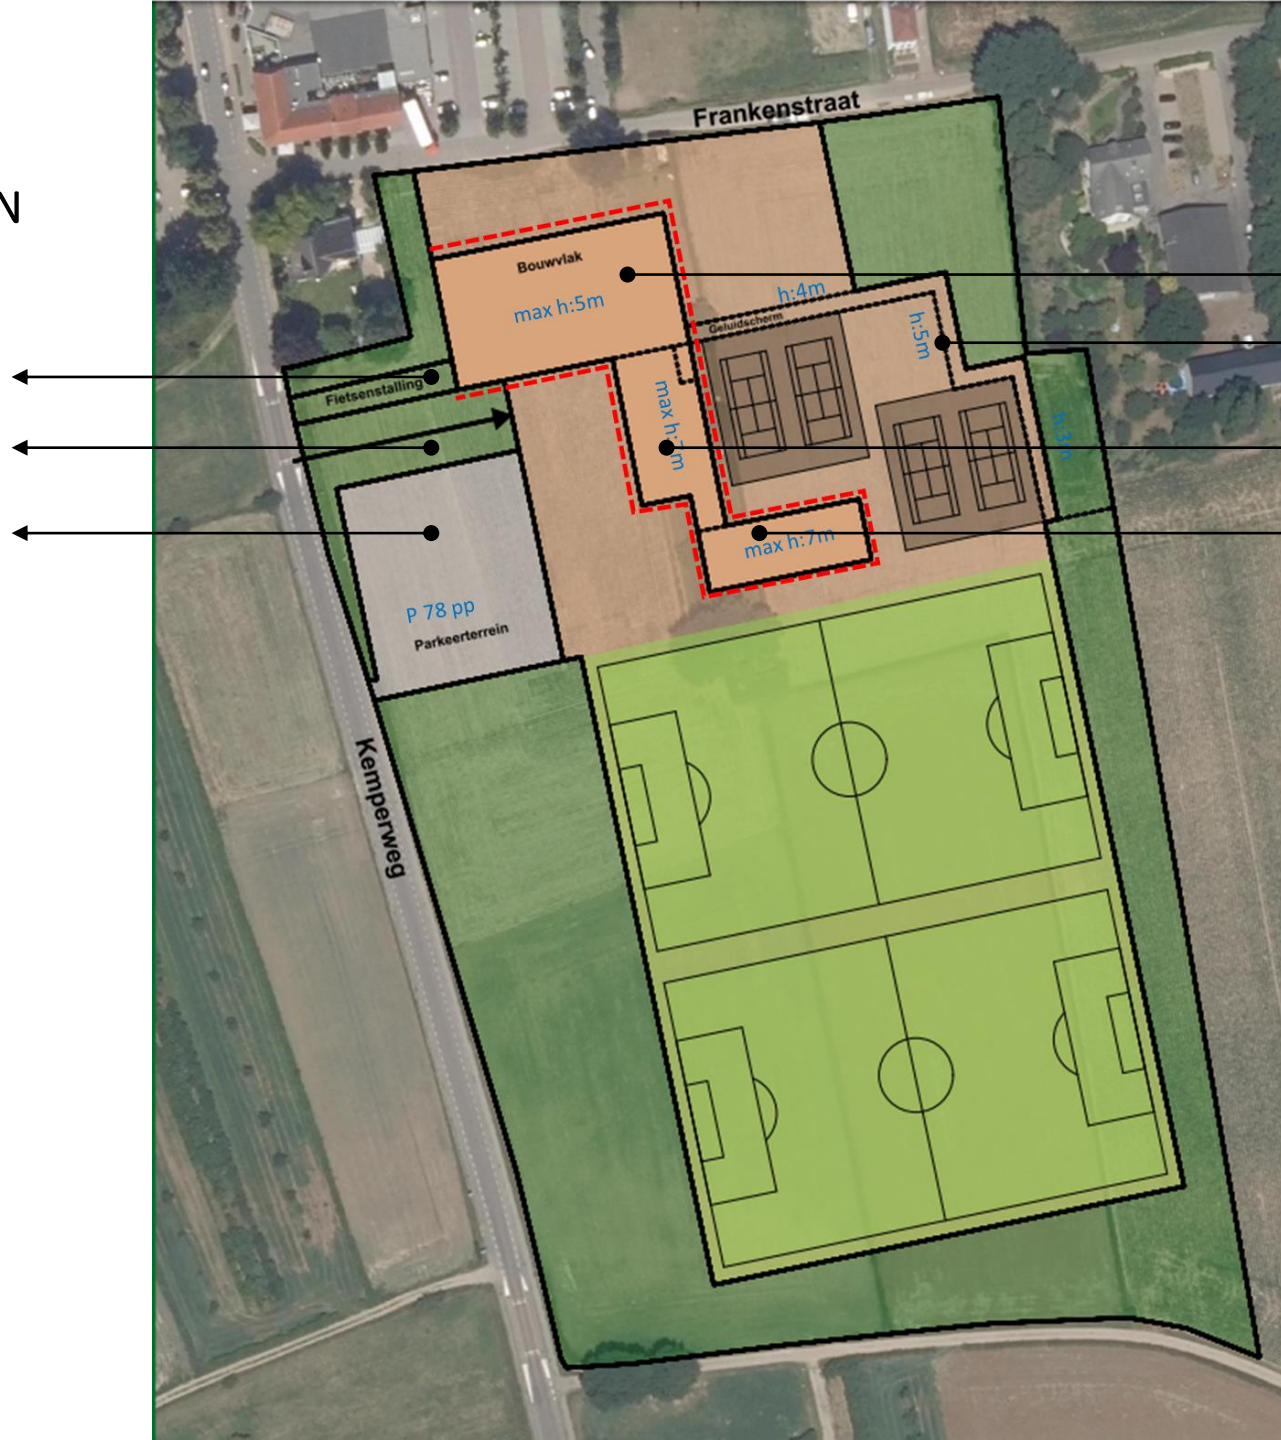

Integraal kindencentrum

Geluidsmuur

Gymzaal

Clubgebouw



SITUATIE










# PLATTEGRONDEN

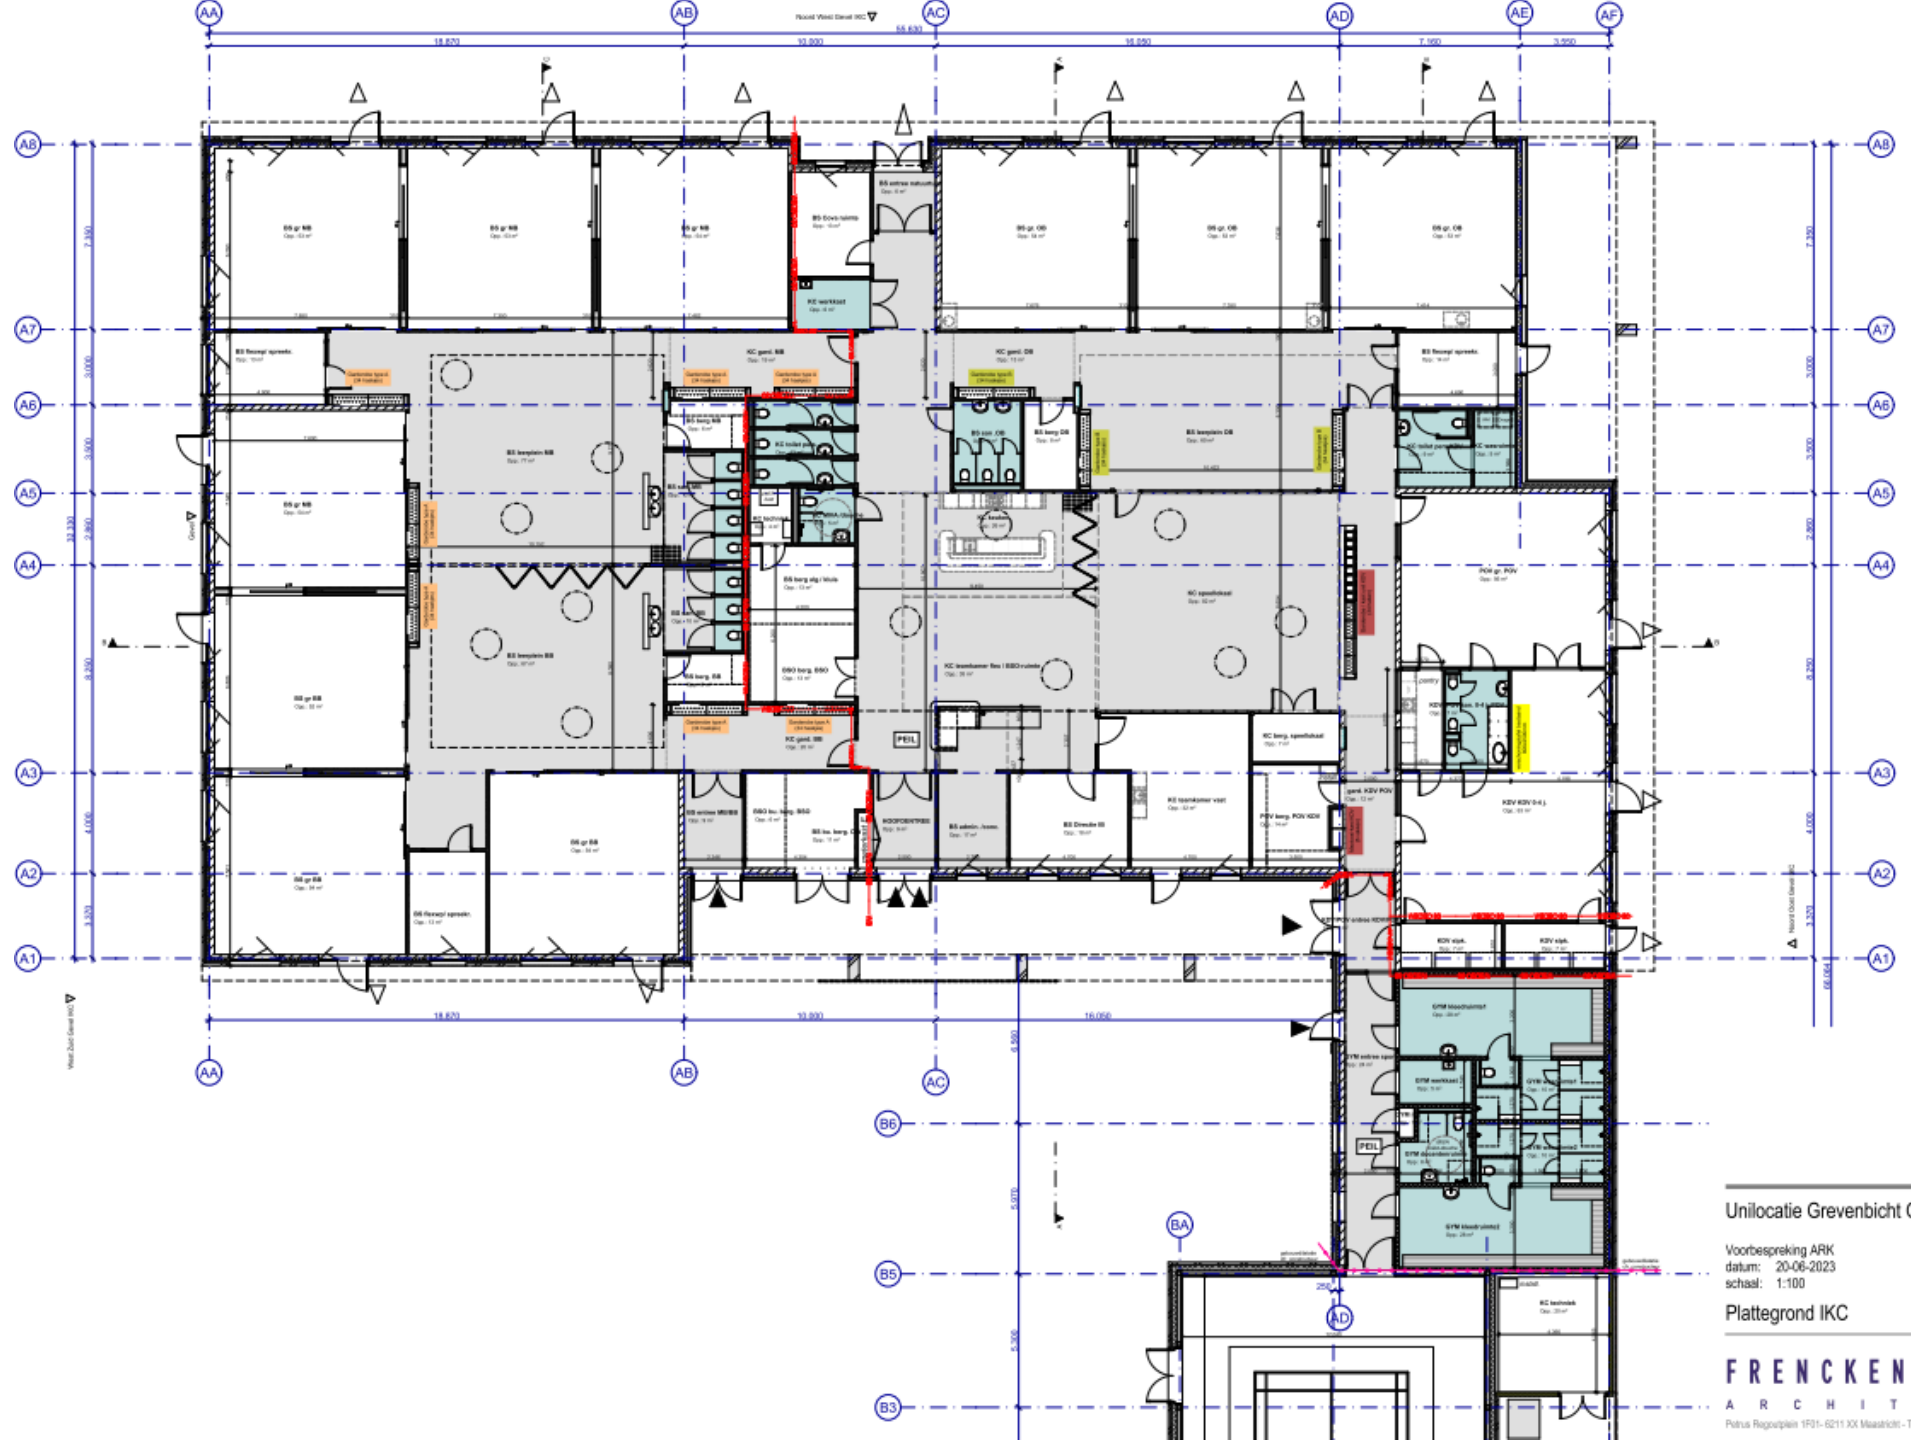

Unilocatie Grevendicht Obbicht

Voorbespreking ARK  
 datum: 20-06-2023  
 schaal: 1:100

1569 DO 1

Plattegrond IKC

**FRENCKEN | SCHOL**  
 ARCHITECTEN

Petrus Reguipien 1701-6211 XX Maasvlucht - T. 043.350.29.40 - www.frencken.nl











# BUITEN AFWERKSTAAT

BUITENWAND



Gevel- en luifelbekleding  
Fabricaat: Rock panel  
kleur: natural woods Marble oak  
voorzien van sleuven



Gevelbekleding tpv entree's  
Fabricaat: Rock panel  
kleur: Chameleon



BUITENKOZIJN

Aluminium buiten kozijnen  
kleur: ntb




Vatse deen RAL 7036



Draaiende delen: RAL 9010



Screenkast incl. geleider  
Aluminium, kleur: cf. kozijnen

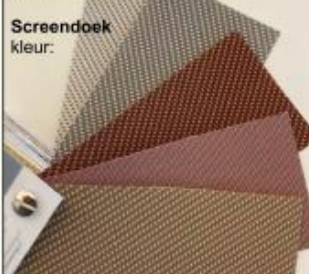

BIJBEHORENDE  
ONDERDELEN

Onderdorpel:  
Prefab beton





---

## KLEURENSTUDIE






---


## KLEURENSTUDIE





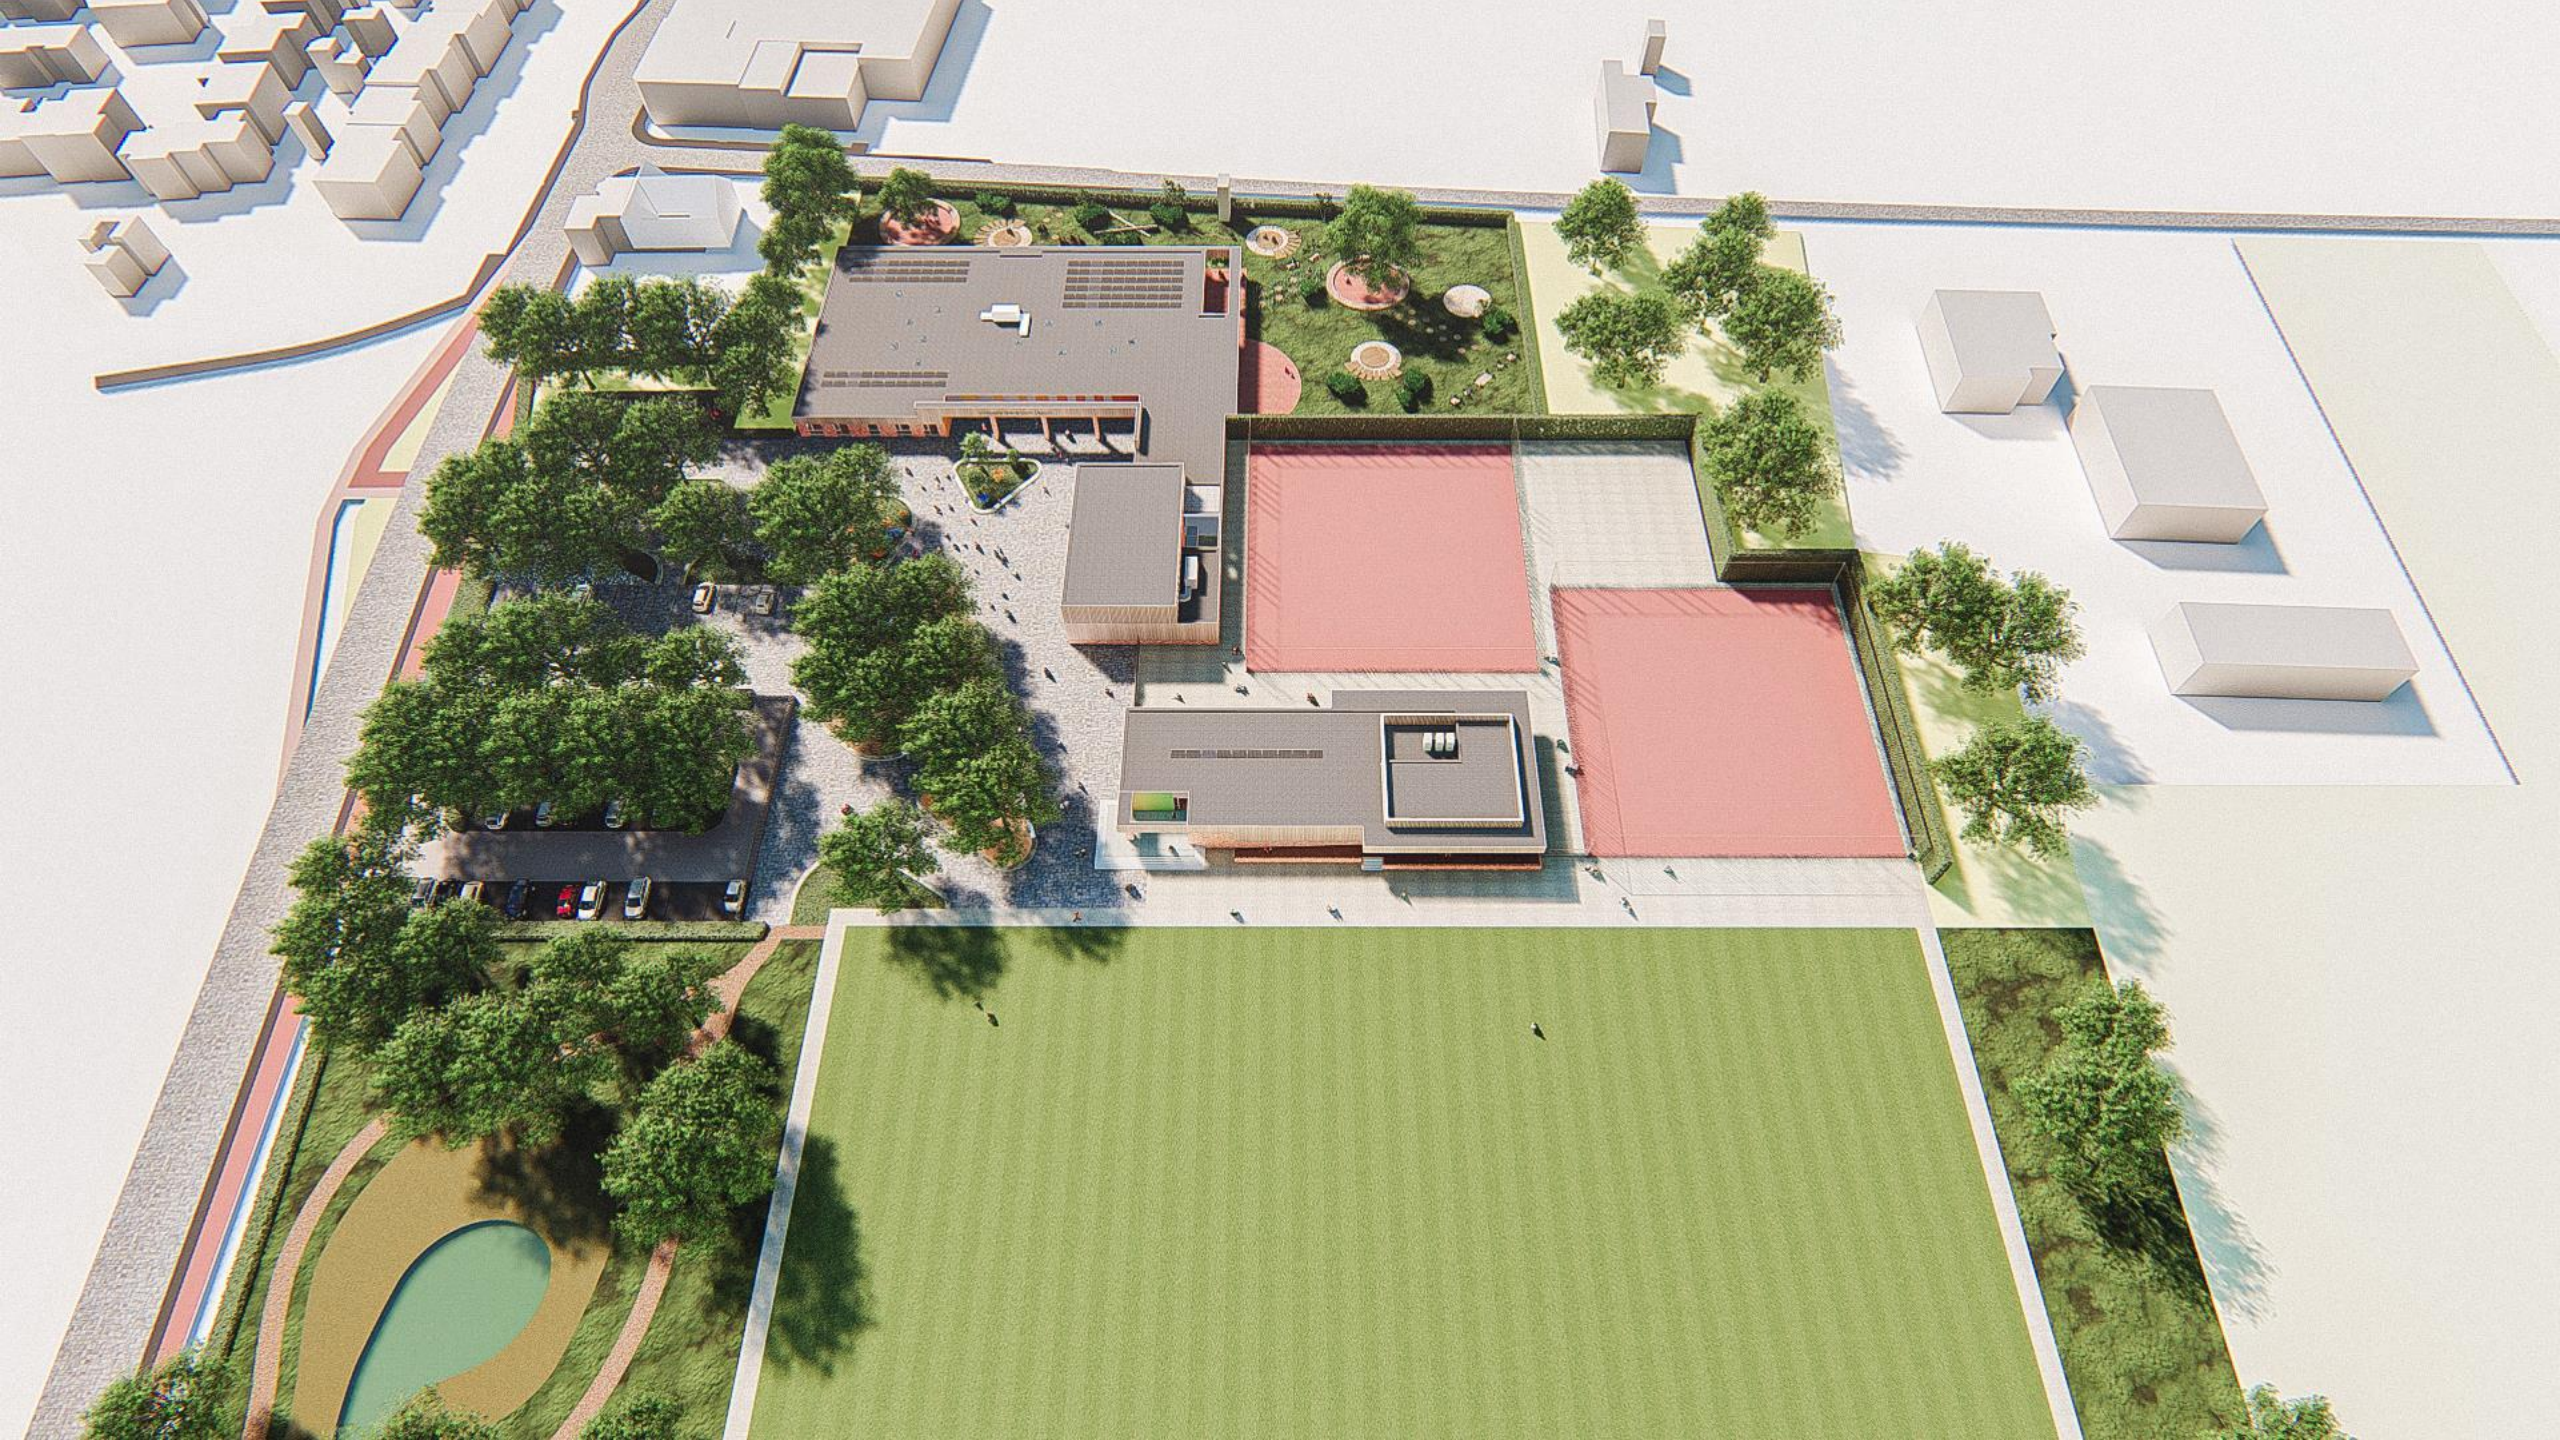



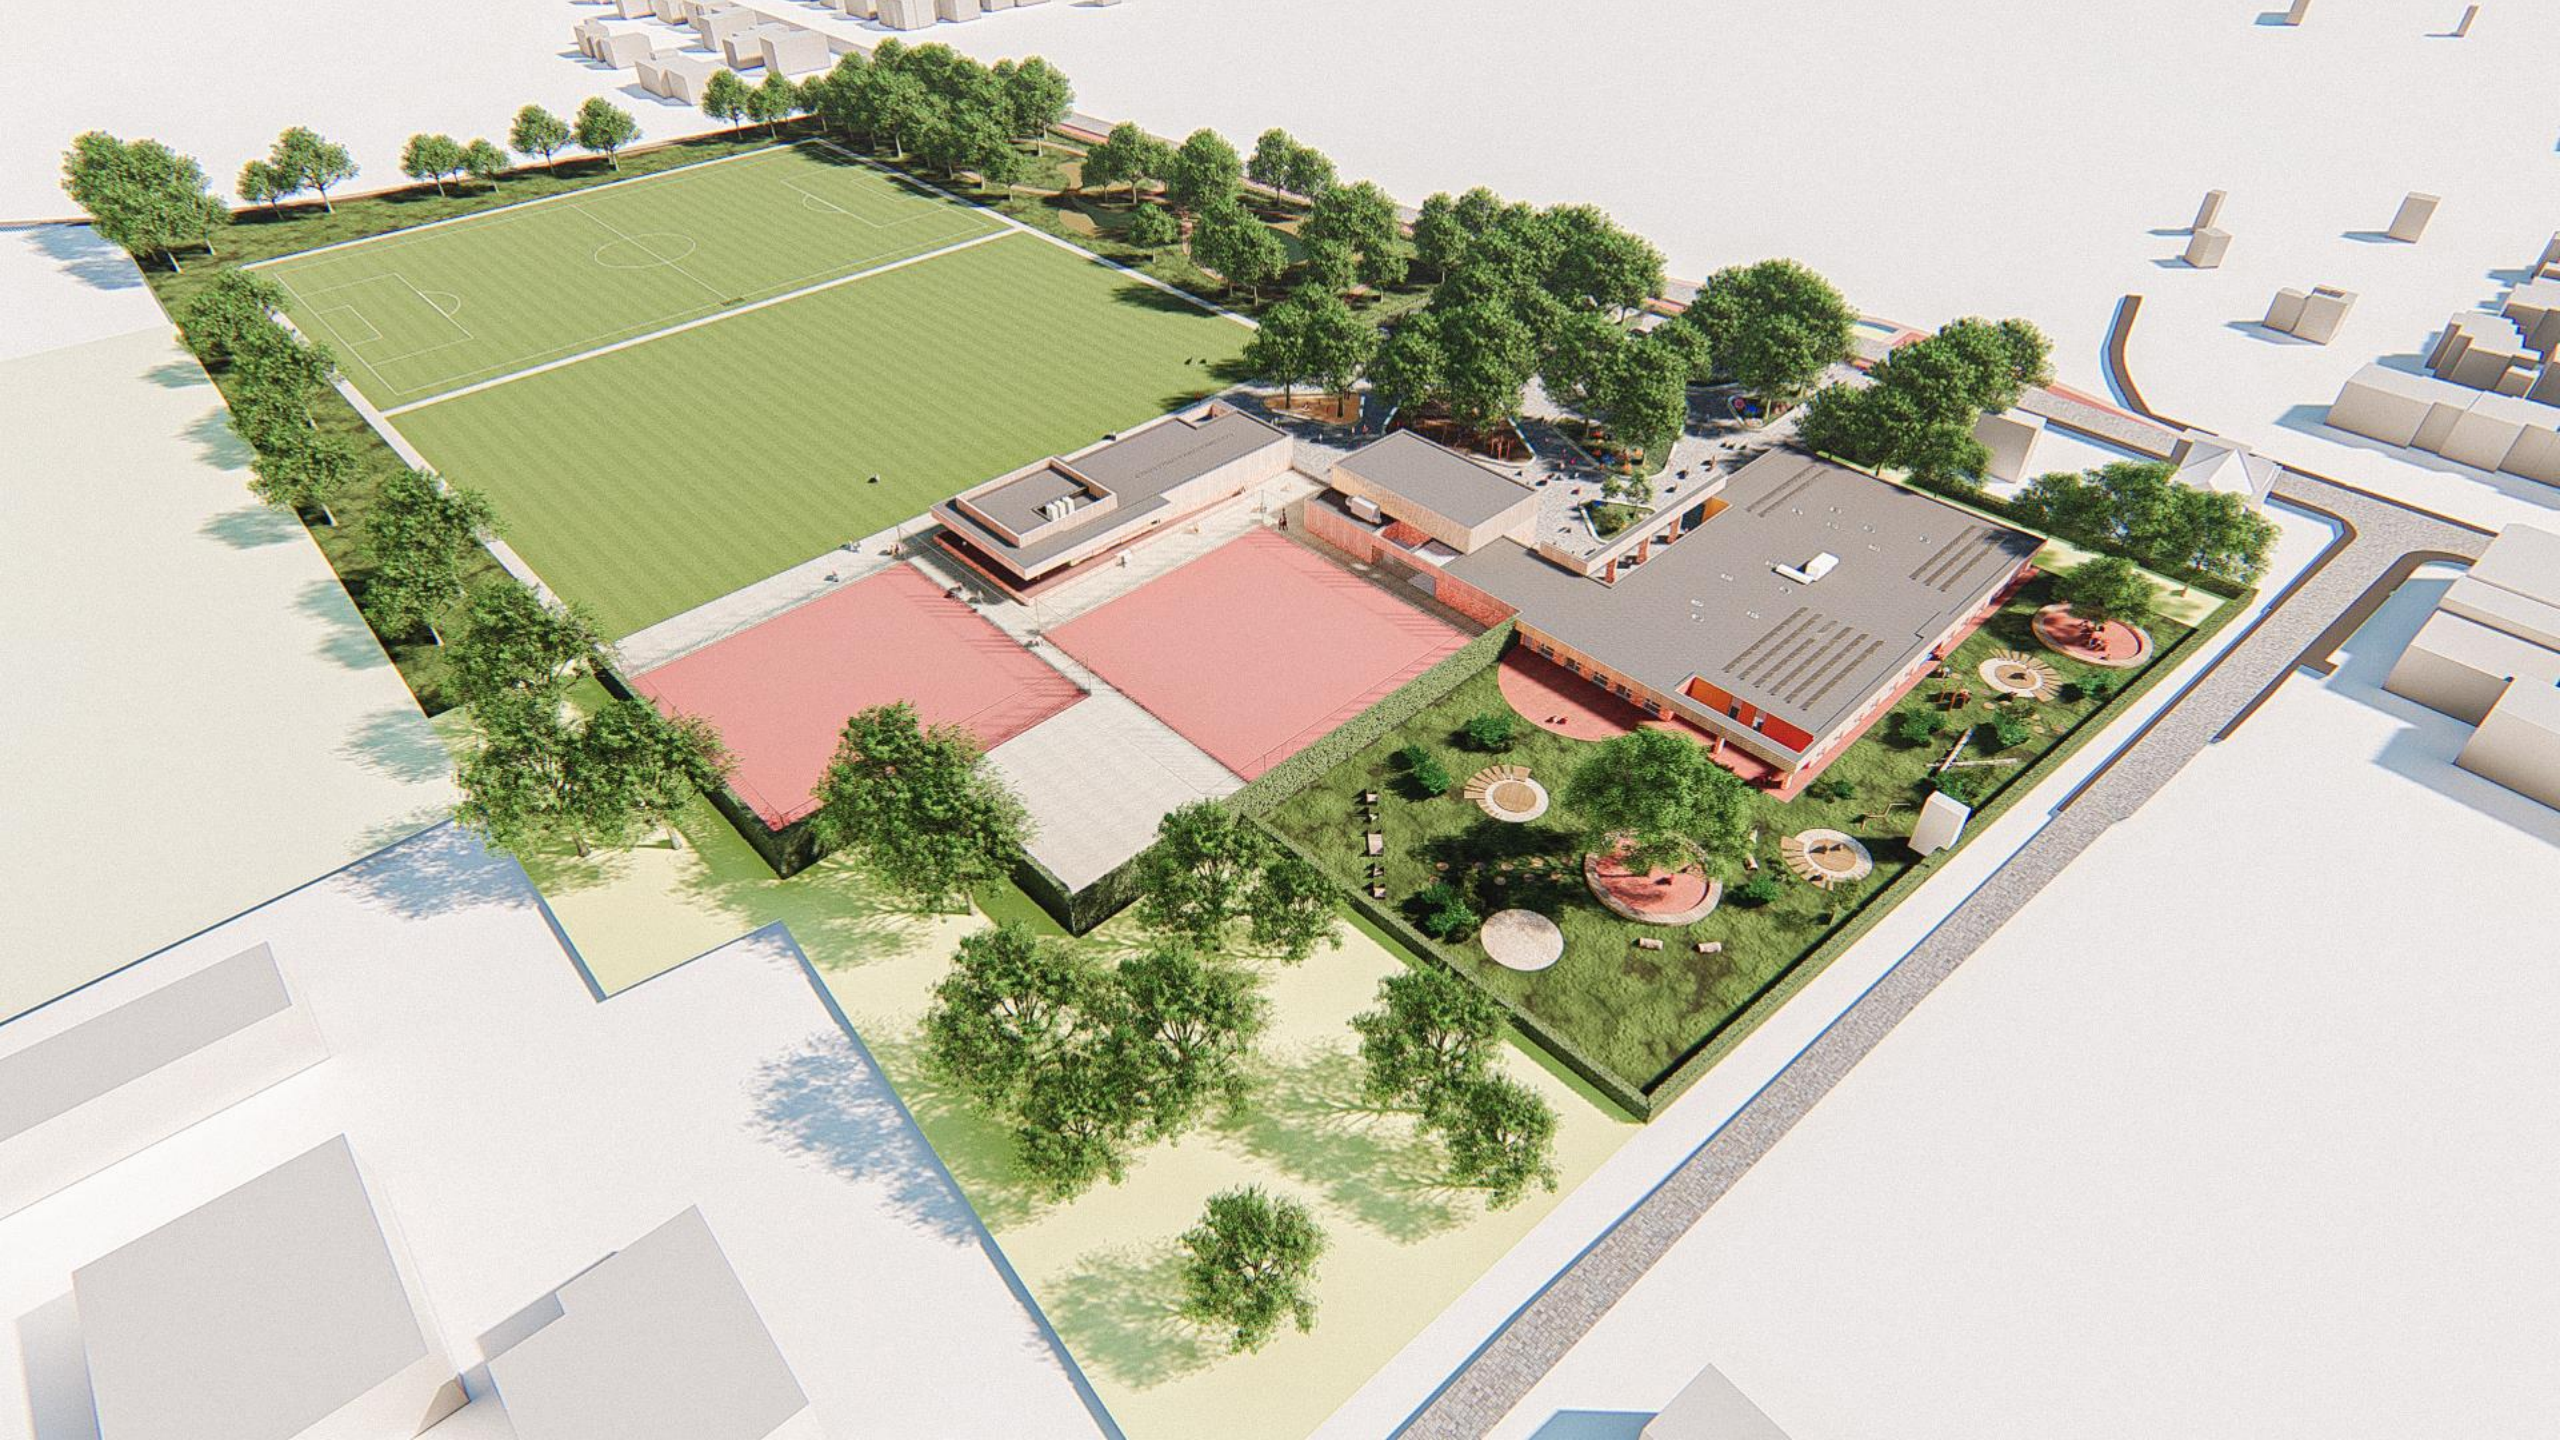





Veilig spelen Handj in Handj: zandbak, watertafels



Avontuurlijk spelen en ontdekken



Educatief: moestuin, bijenhotel, seizones



Natuurlijke begrenzing



Ontmoeten



Ontmoeten



Grofmotorisch



FRENCKEN | SCHOLL

A R C H I T E C T U R Nlletiekbaan?



Parkeerplaats vast: ingepast in het groen en permeabele bestrating







Entree gebied integraal kindcentrum





Unilocatie Grevenbicht Obbicht

Entree gebied integraal kindcentrum





Entree gebied integraal kindcentrum





Entree gebied terrein





Natuurtuin IKC





Zicht vanaf de voetbal velden





Entree voetbal vereniging clubgebouw





Terras kantine clubgebouw





Tennisvelden





Binnenkomst





Ontmoetingsruimte





Ontmoetingsruimte





Speellokaal





Leerplein midden onderbouw





Leerplein midden- bovenbouw





Kinderdagverblijf





Teamkamer





Gymzaal





Kantine clubgebouw





Kantine clubgebouw