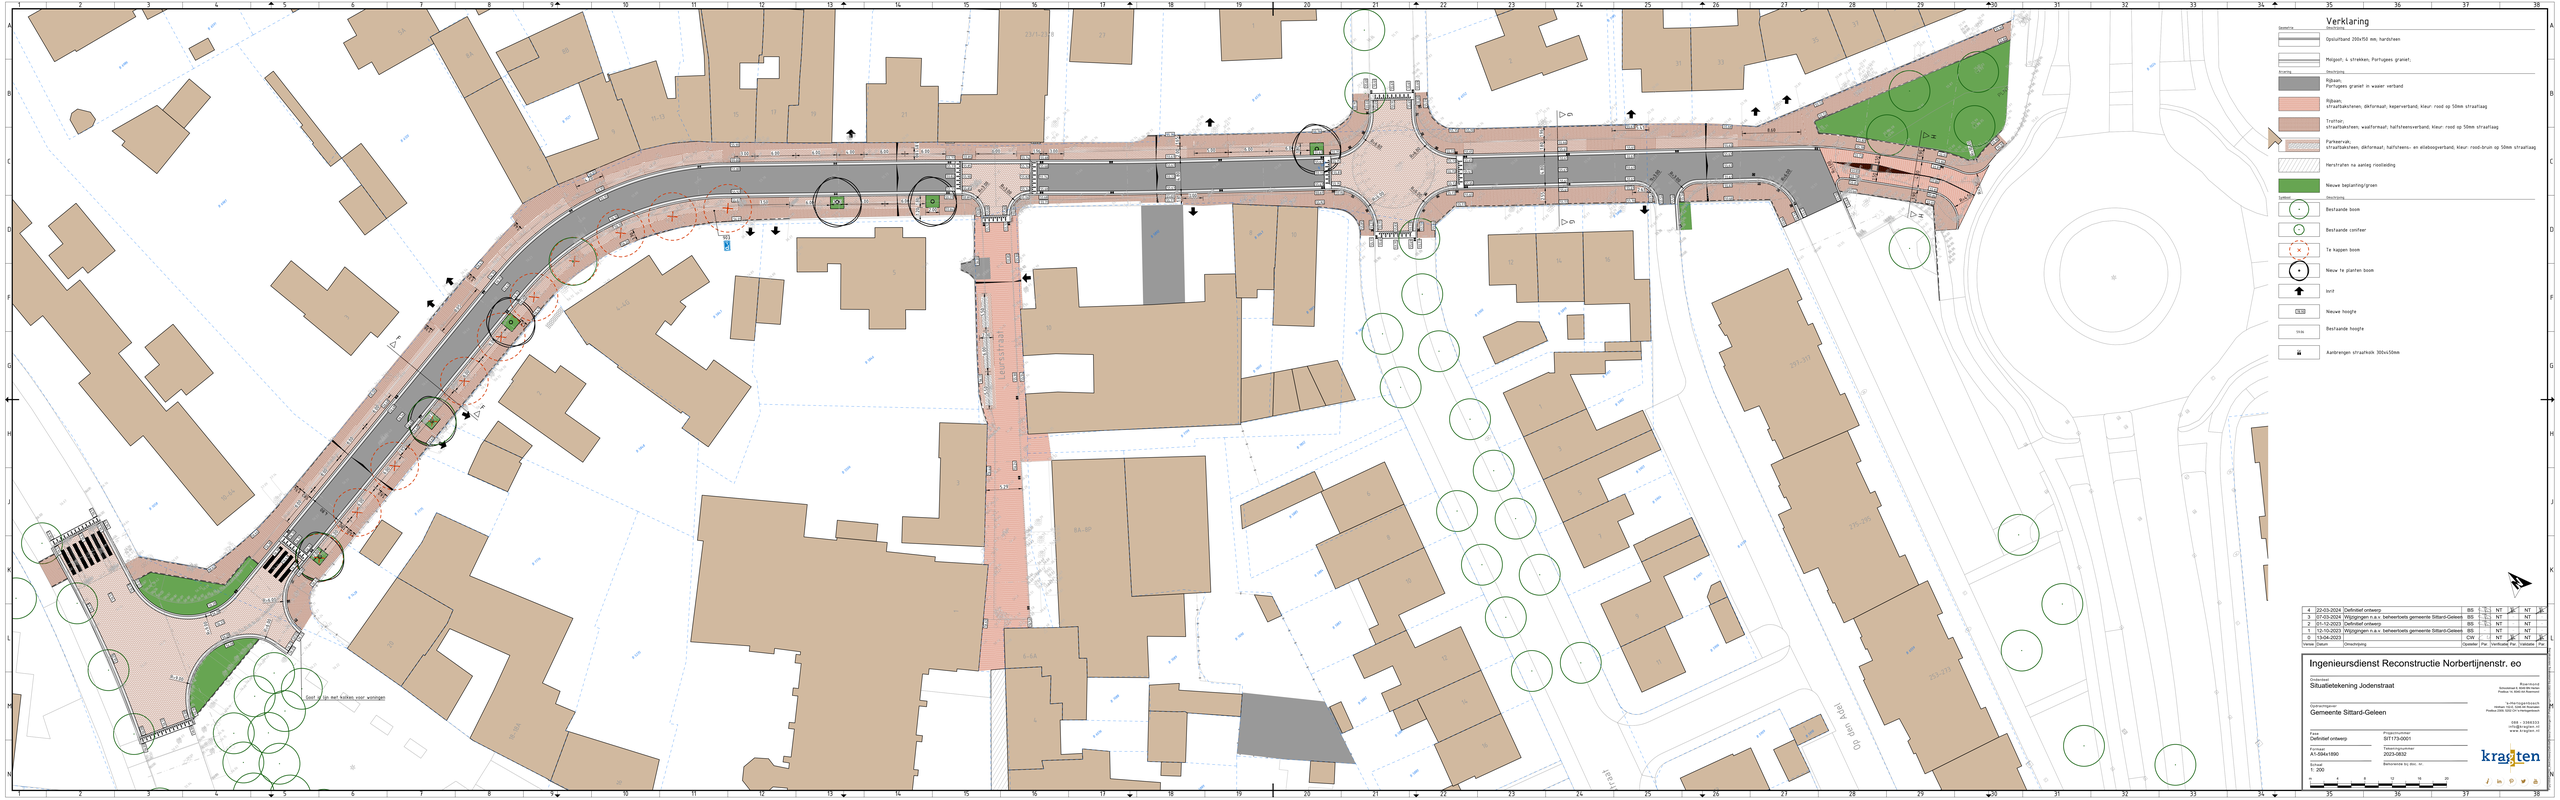

Verklaring

Gebiedsnr. | Omschrijving

- Opsluitband 200x150 mm, hardsteen
- Molgoot, 4 strekken, Portugees grainet.

Kleurring | Omschrijving

- Rijbaan, Portugees grainet in waaier verband
- Rijbaan, straatbaksteinen, dikformaat, kopverband, kleur: rood op 50mm straatlaag
- Trottoir, straatbaksteinen, waalformaat, halfsteensverband, kleur: rood op 50mm straatlaag.
- Parkeervak, straatbaksteinen, dikformaat, halfsteens- en elleboogverband, kleur: rood-bruin op 50mm straatlaag.
- Herstraten na aanleg rioolleiding
- Nieuwe beplanting/groen

Symbool | Omschrijving

- Bestaande boom
- Bestaande conifeer
- Te kappen boom
- Nieuw te planten boom
- kerk
- Nieuwe hoogte
- 10.55 Bestaande hoogte
- Aanbrengen straatnaam 300x150mm

Versie	Datum	Omschrijving	Opsteller	Por	Verificatie	Por	Validatie	Por
4	22-03-2024	Definitief ontwerp	BS		NT		NT	
3	07-03-2024	Wijzigingen n.a.v. beheerbokels gemeente Sittard-Geleen	BS		NT		NT	
2	01-12-2023	Definitief ontwerp	BS		NT		NT	
1	12-10-2023	Wijzigingen n.a.v. beheerbokels gemeente Sittard-Geleen	BS		NT		NT	
0	13-04-2023		CW		NT		NT	

Ingenieursdienst Reconstructie Norbertijnenstr. eo

Ontwerpteam: Royenkrand, Valkenstraat 8, 6369 AR Simpelveld, Postbus 14, 6369 ZH Simpelveld

Onderdeel: Situatietekening Jodenstraat

Opdrachtgever: Gemeente Sittard-Geleen

Verificateur: kraaijeveldbosch, Wetlaan 14-01, 6229 EK Maastricht, Postbus 2006, 6202 CH Maastricht

Fase: Definitief ontwerp

Formaat: A1-594x1189

Schaal: 1: 200

Projectnummer: SIT173-0001

Tekeningnummer: 2023-0832

Bestandsnaam: bij dhtv. tn

0 2 4 8 12 16 20

kraaijeveld bosch

088 - 5368333, info@kraaijeveld.nl, www.kraaijeveld.nl