



# Glanerbrook


## Overkapping Buitenijsbaan

27-02-2024


NOAHH | Network Oriented Architecture



NCAIH

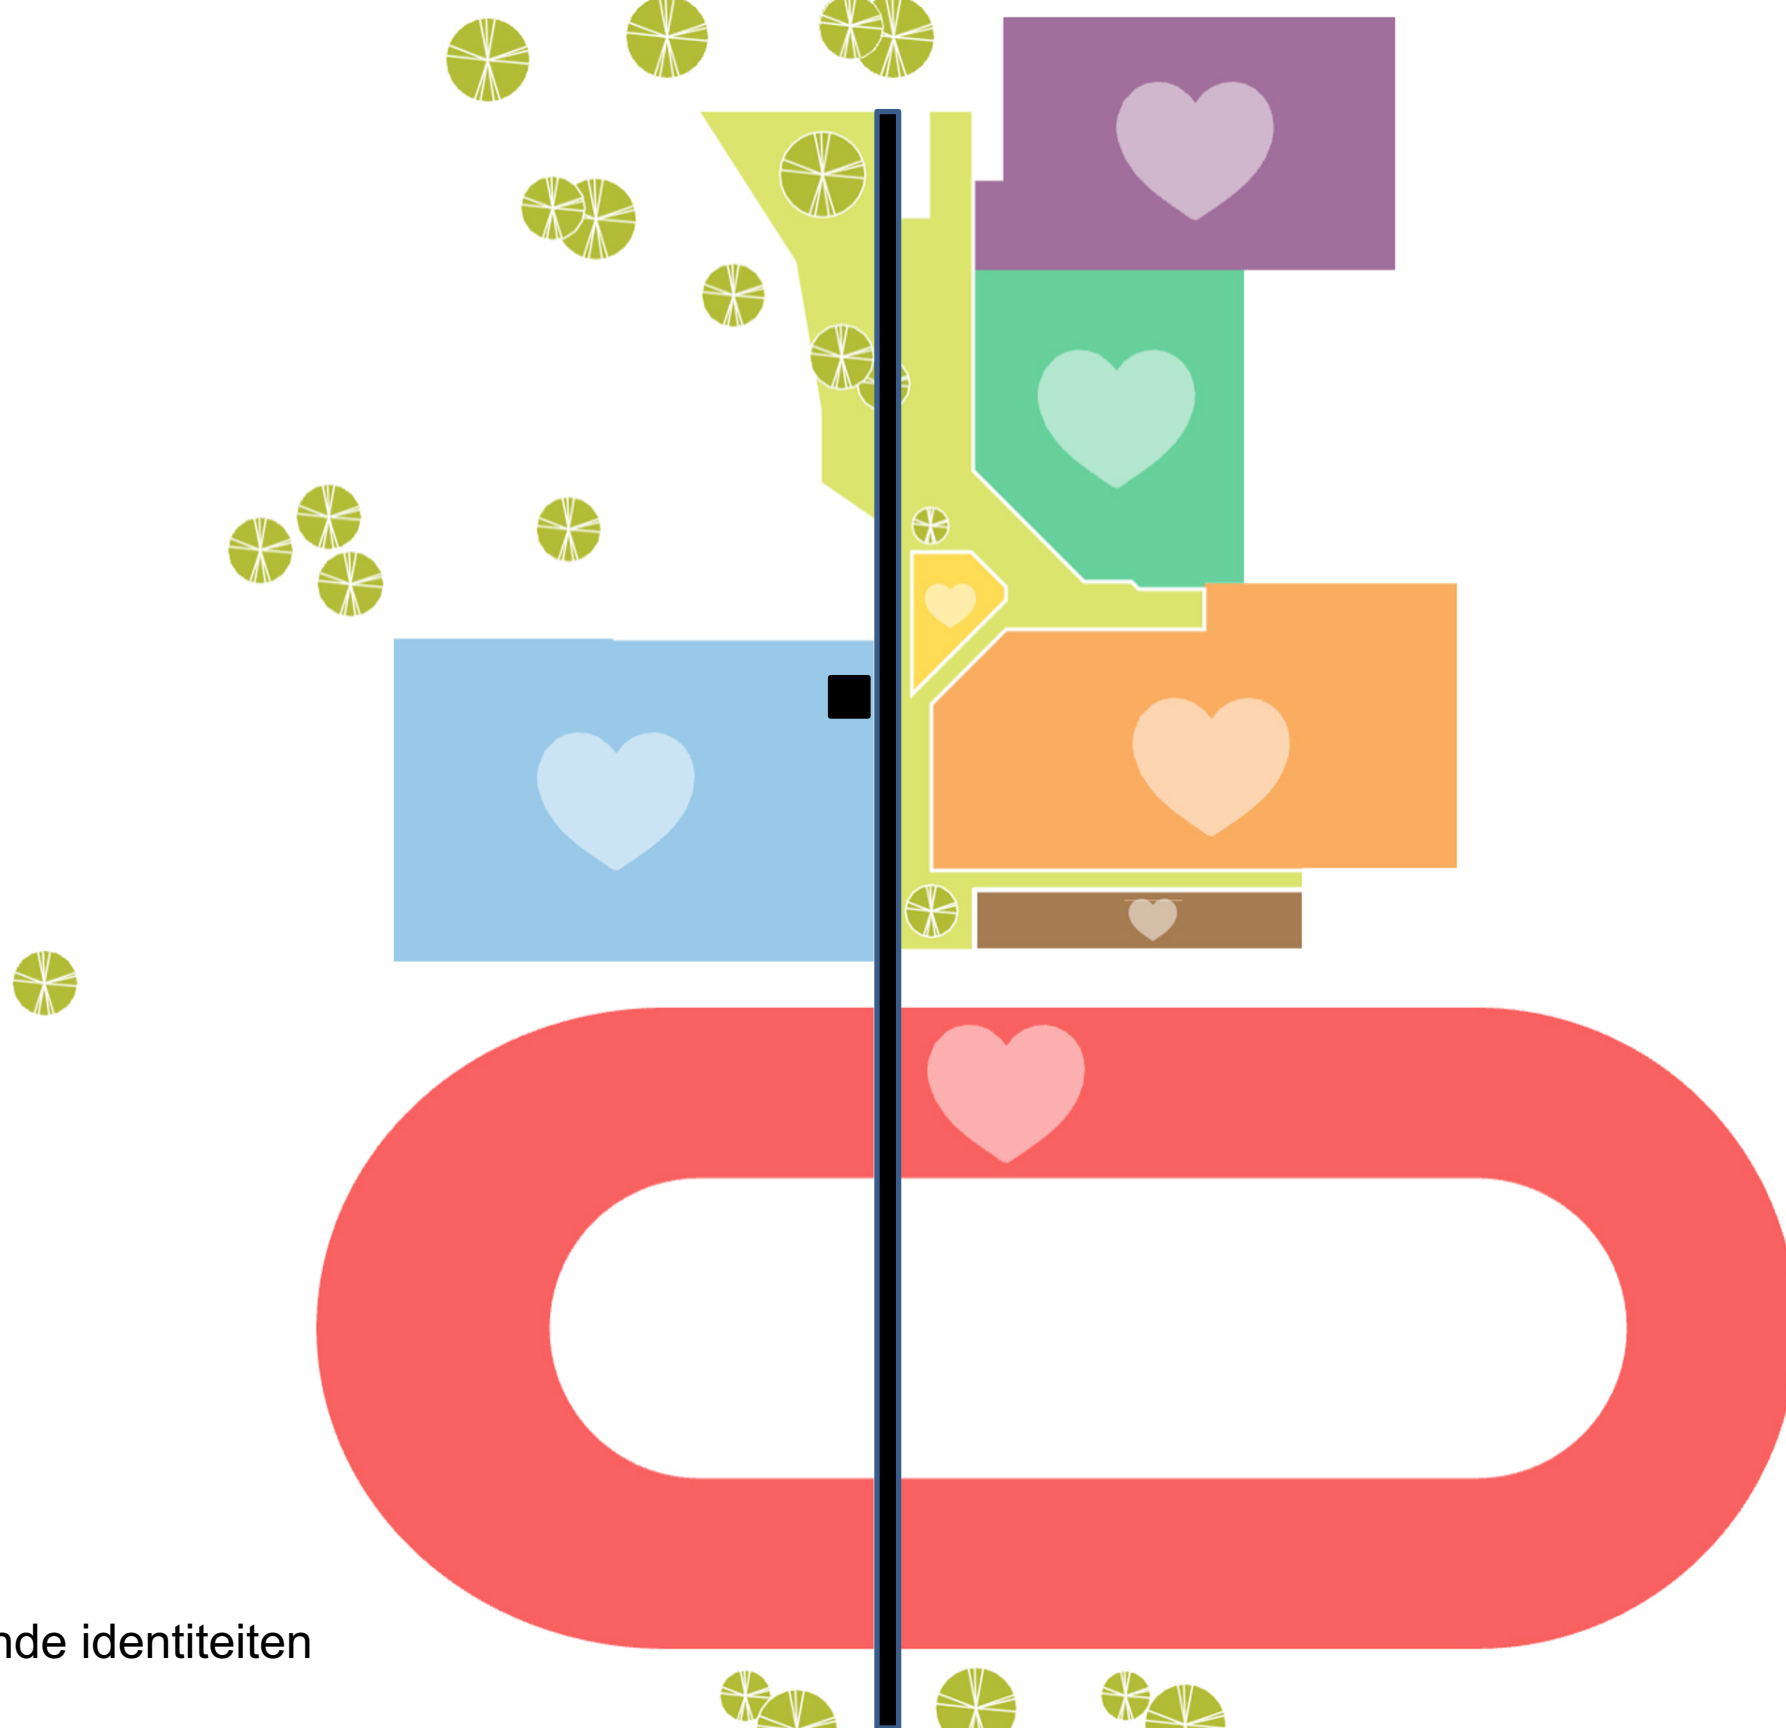

Concept: verschillende identiteiten

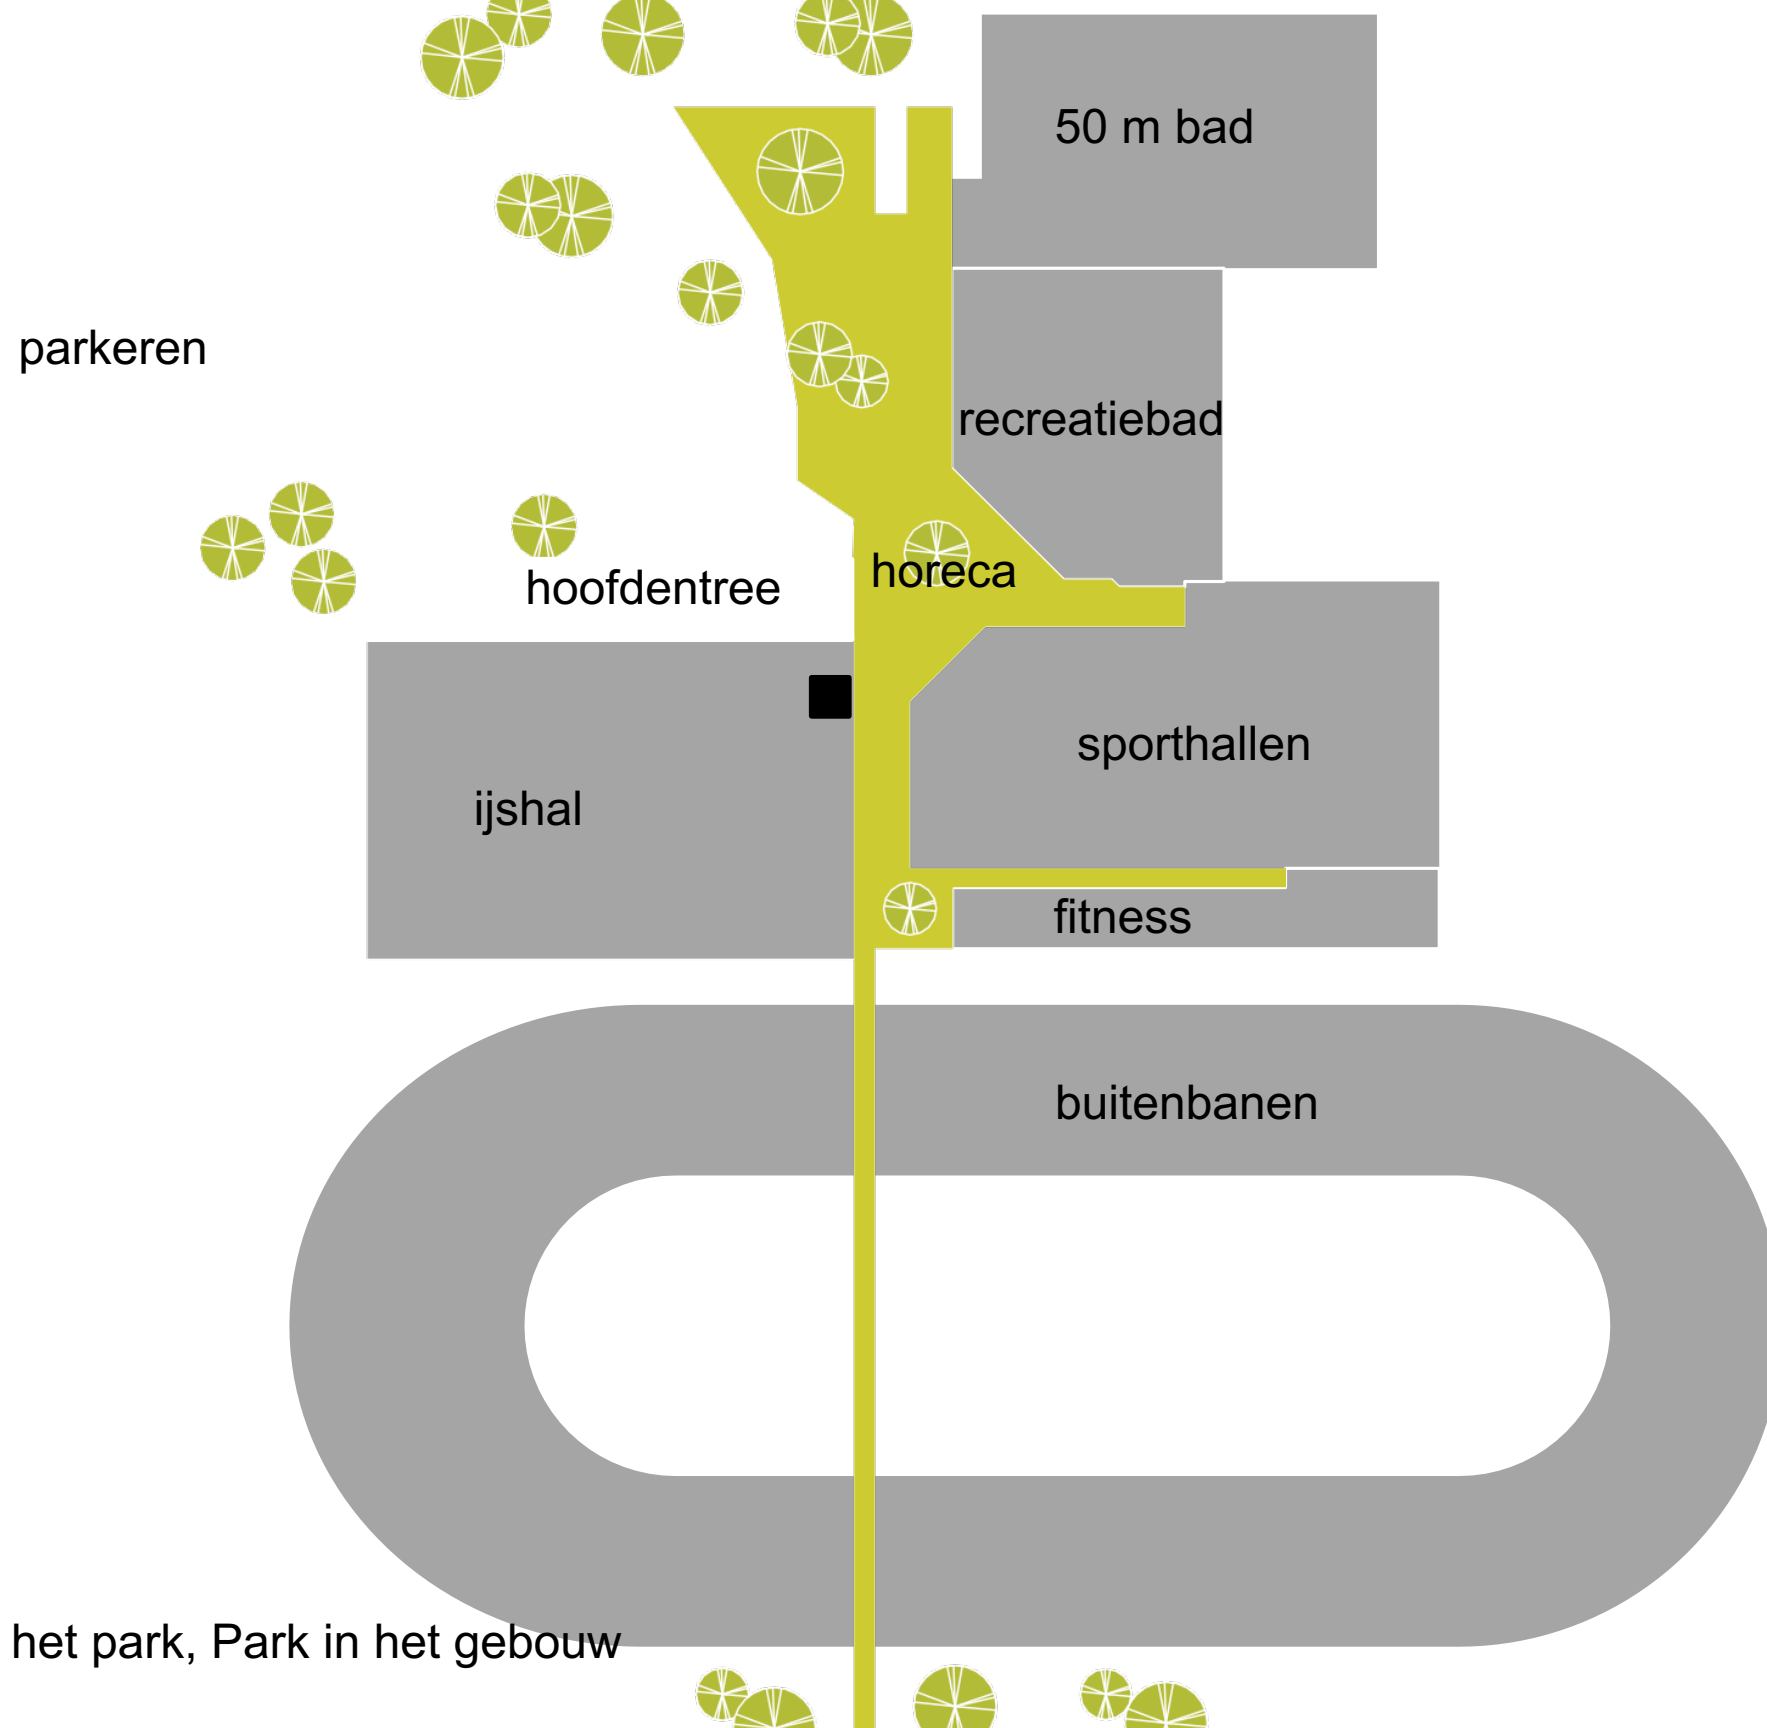

Concept: Gebouw in het park, Park in het gebouw



Impressie horeca en entree




Impresie horeca

NOAH


**Sport**

**Groen**

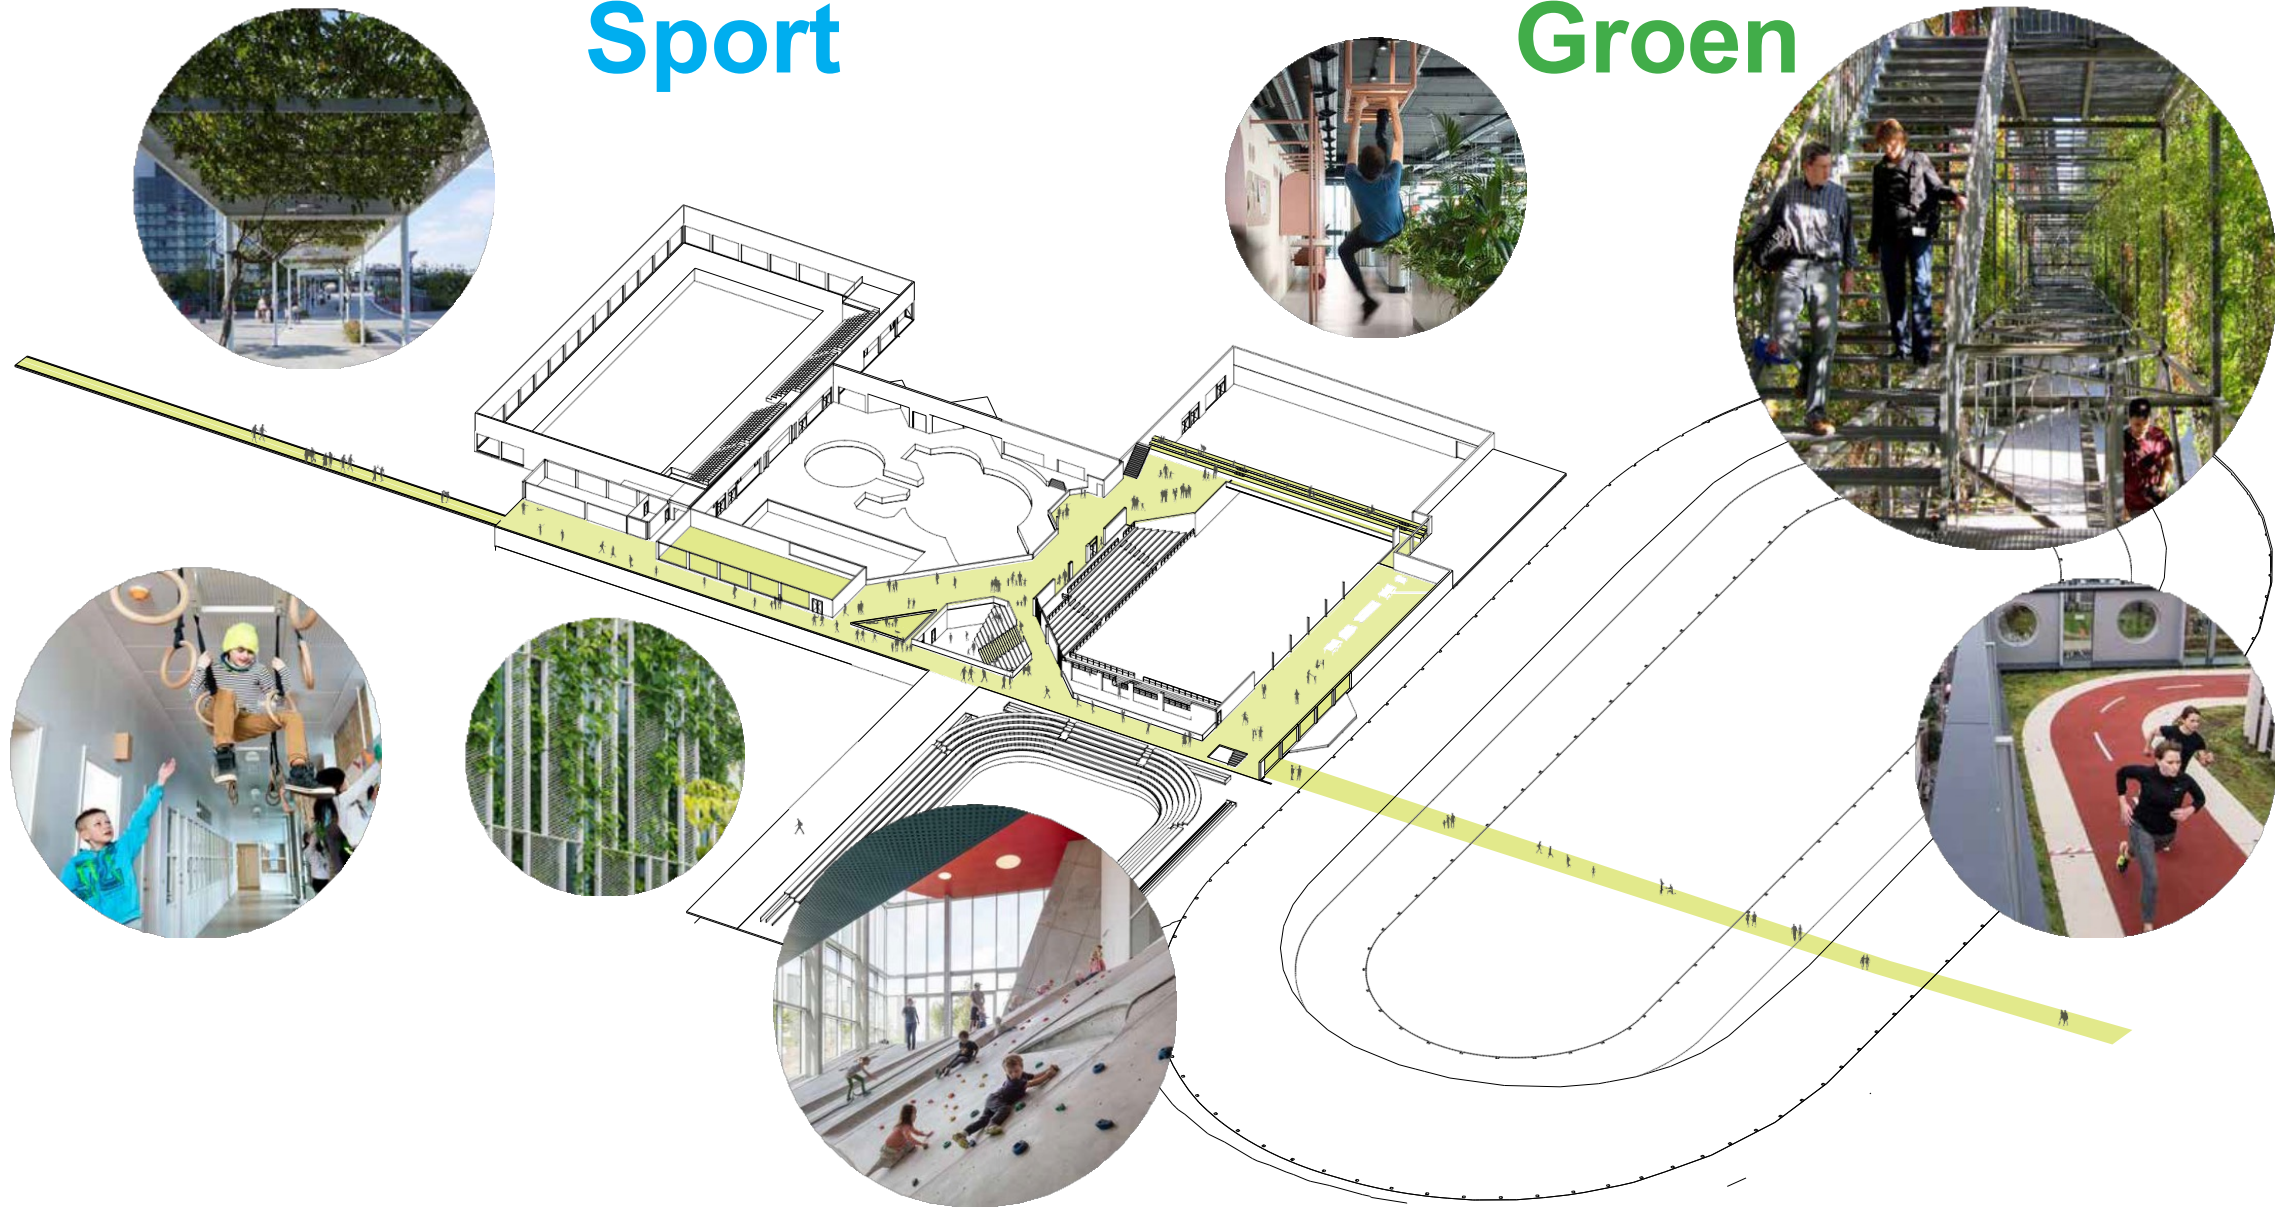


**Beleving**

Concept: Pergola als centrale as

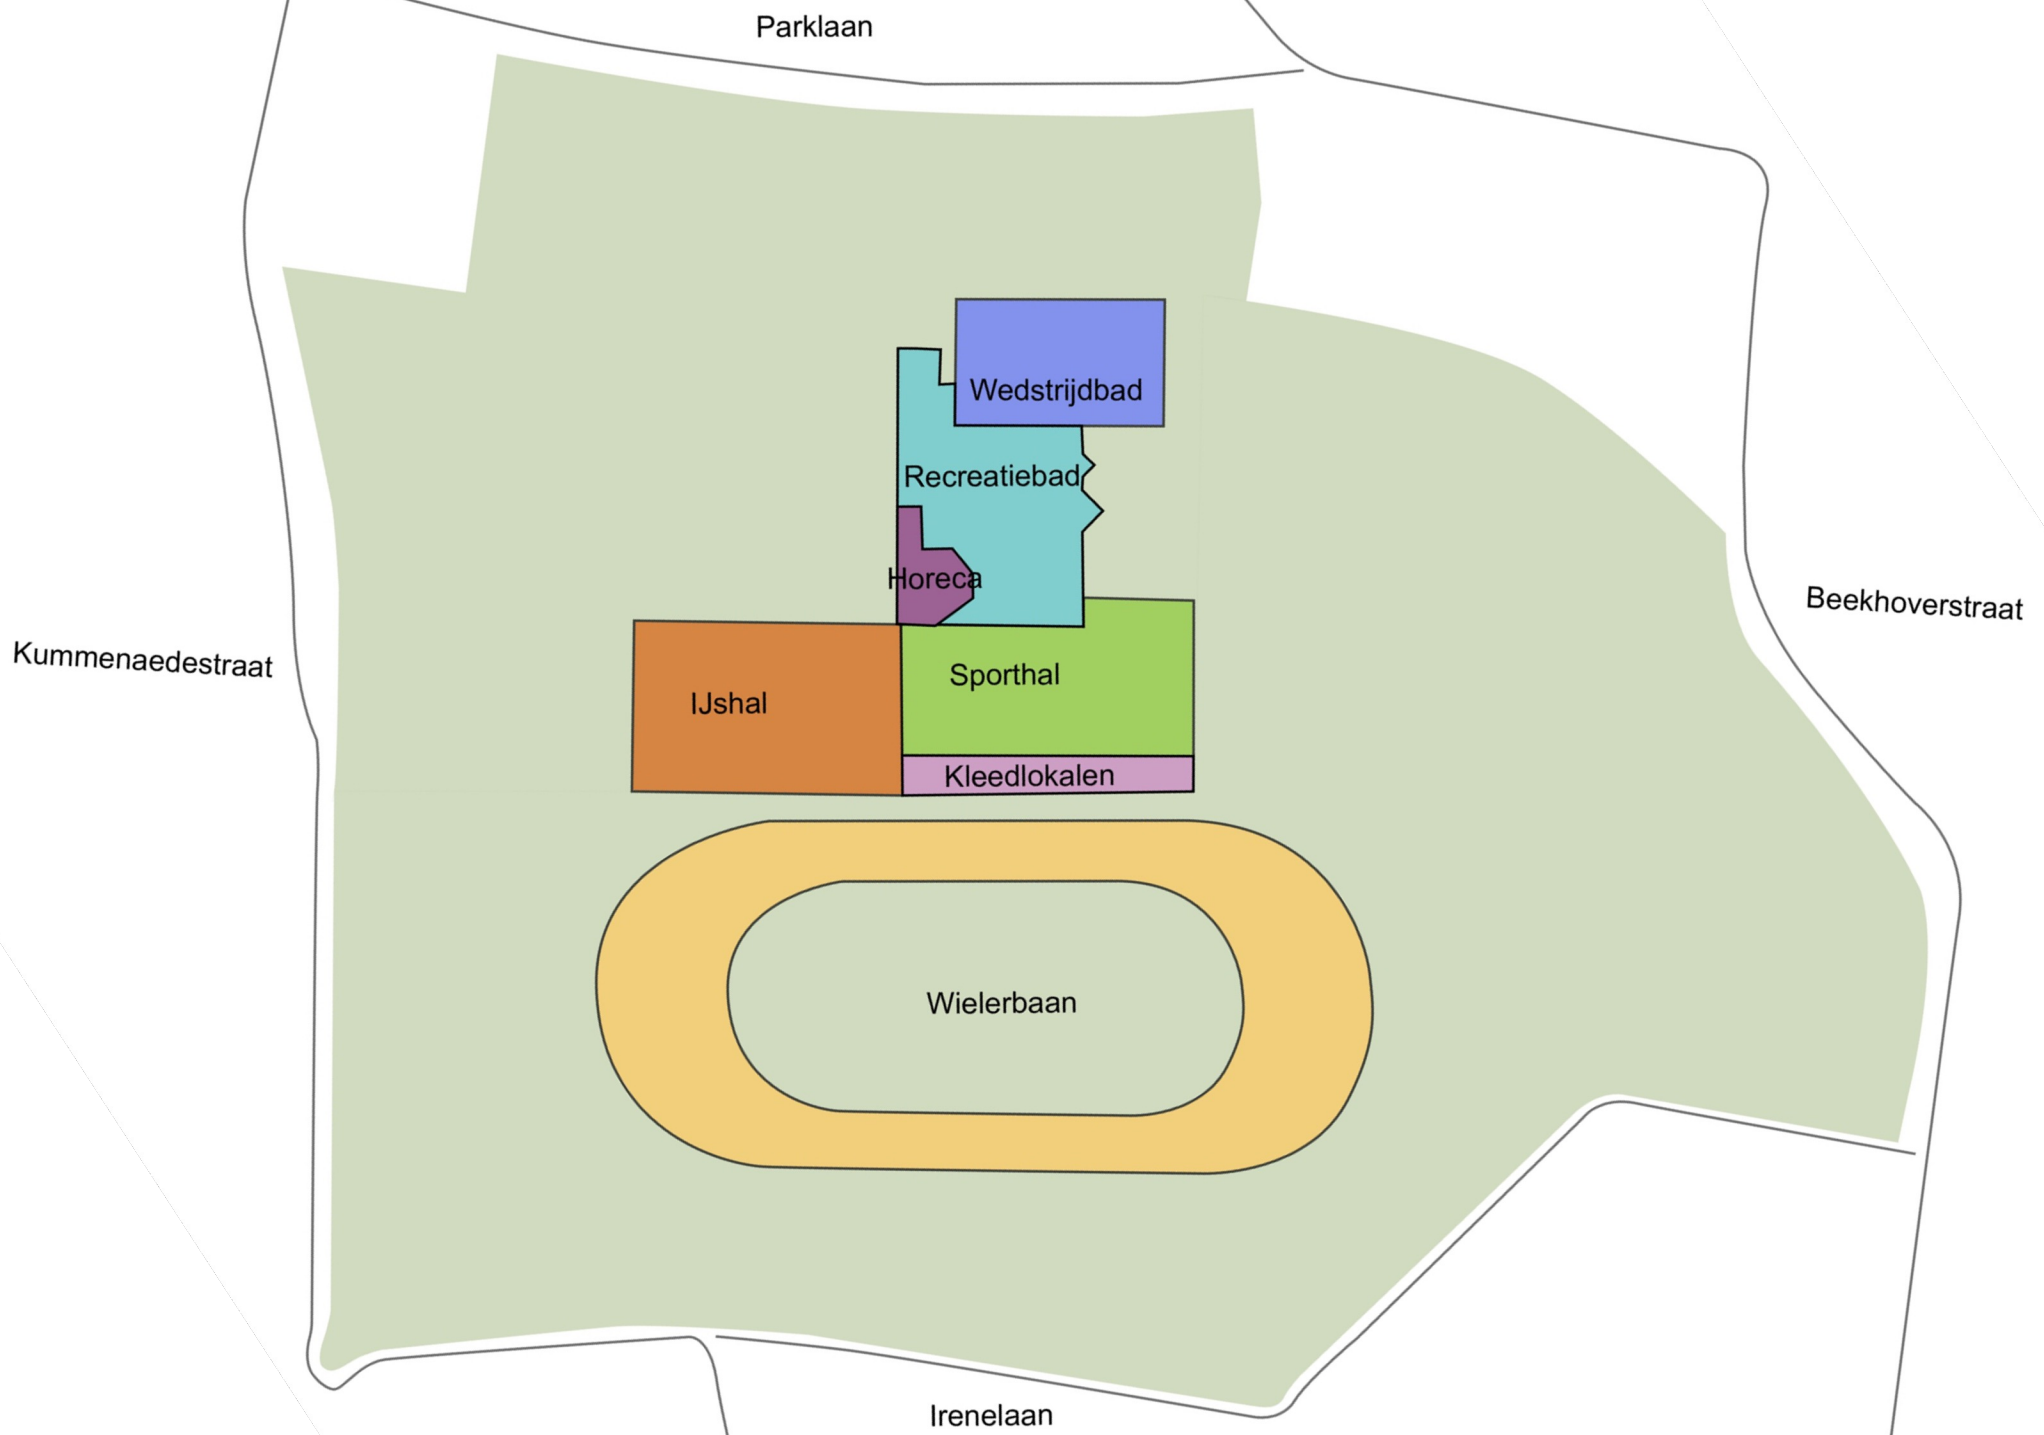



# Overkapping


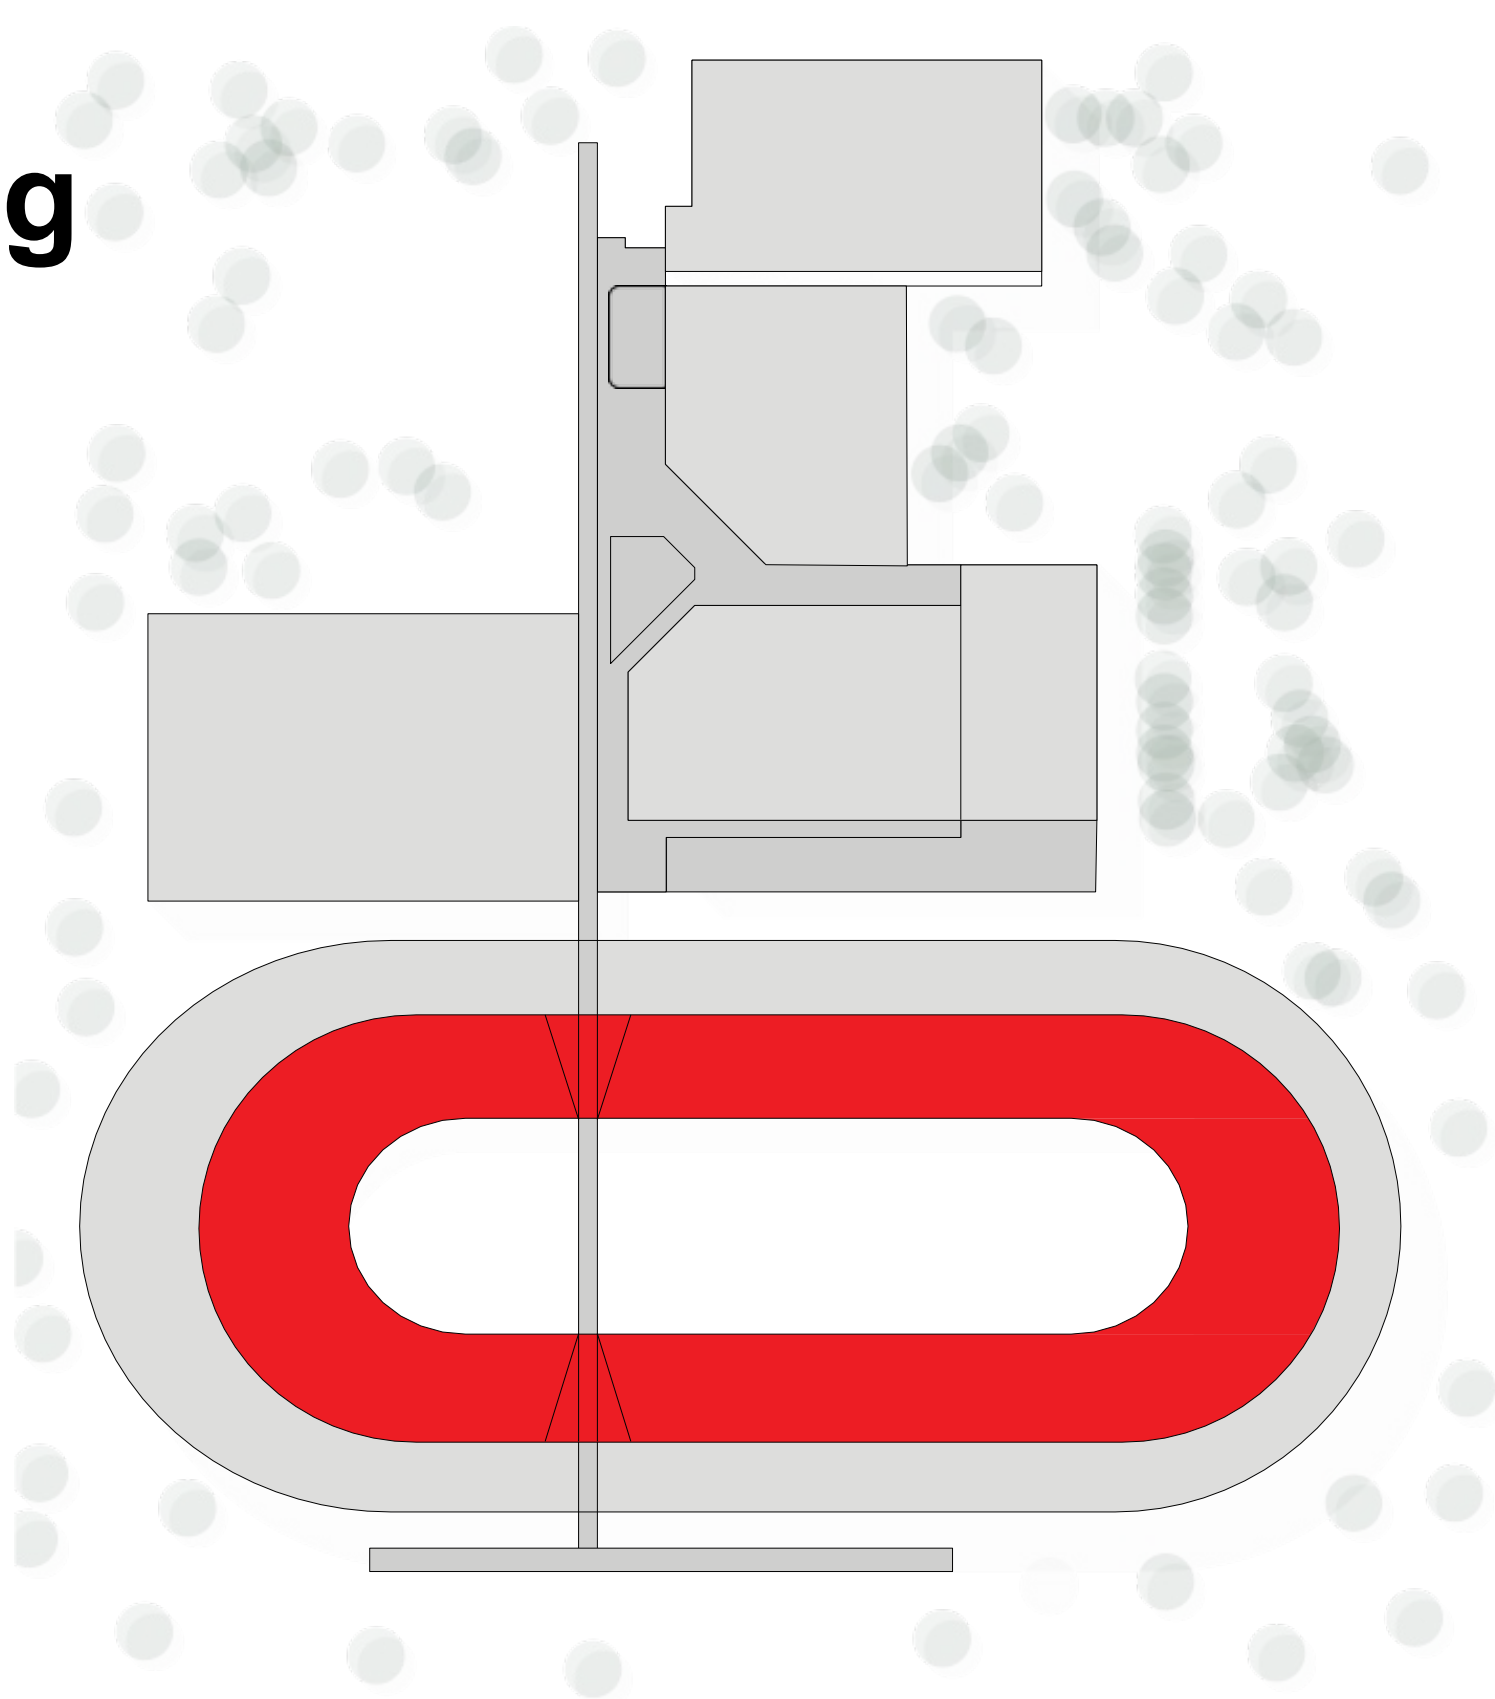



# Overkapping buitenbaan




Impressie buitenbaan


NOAH

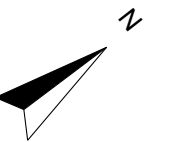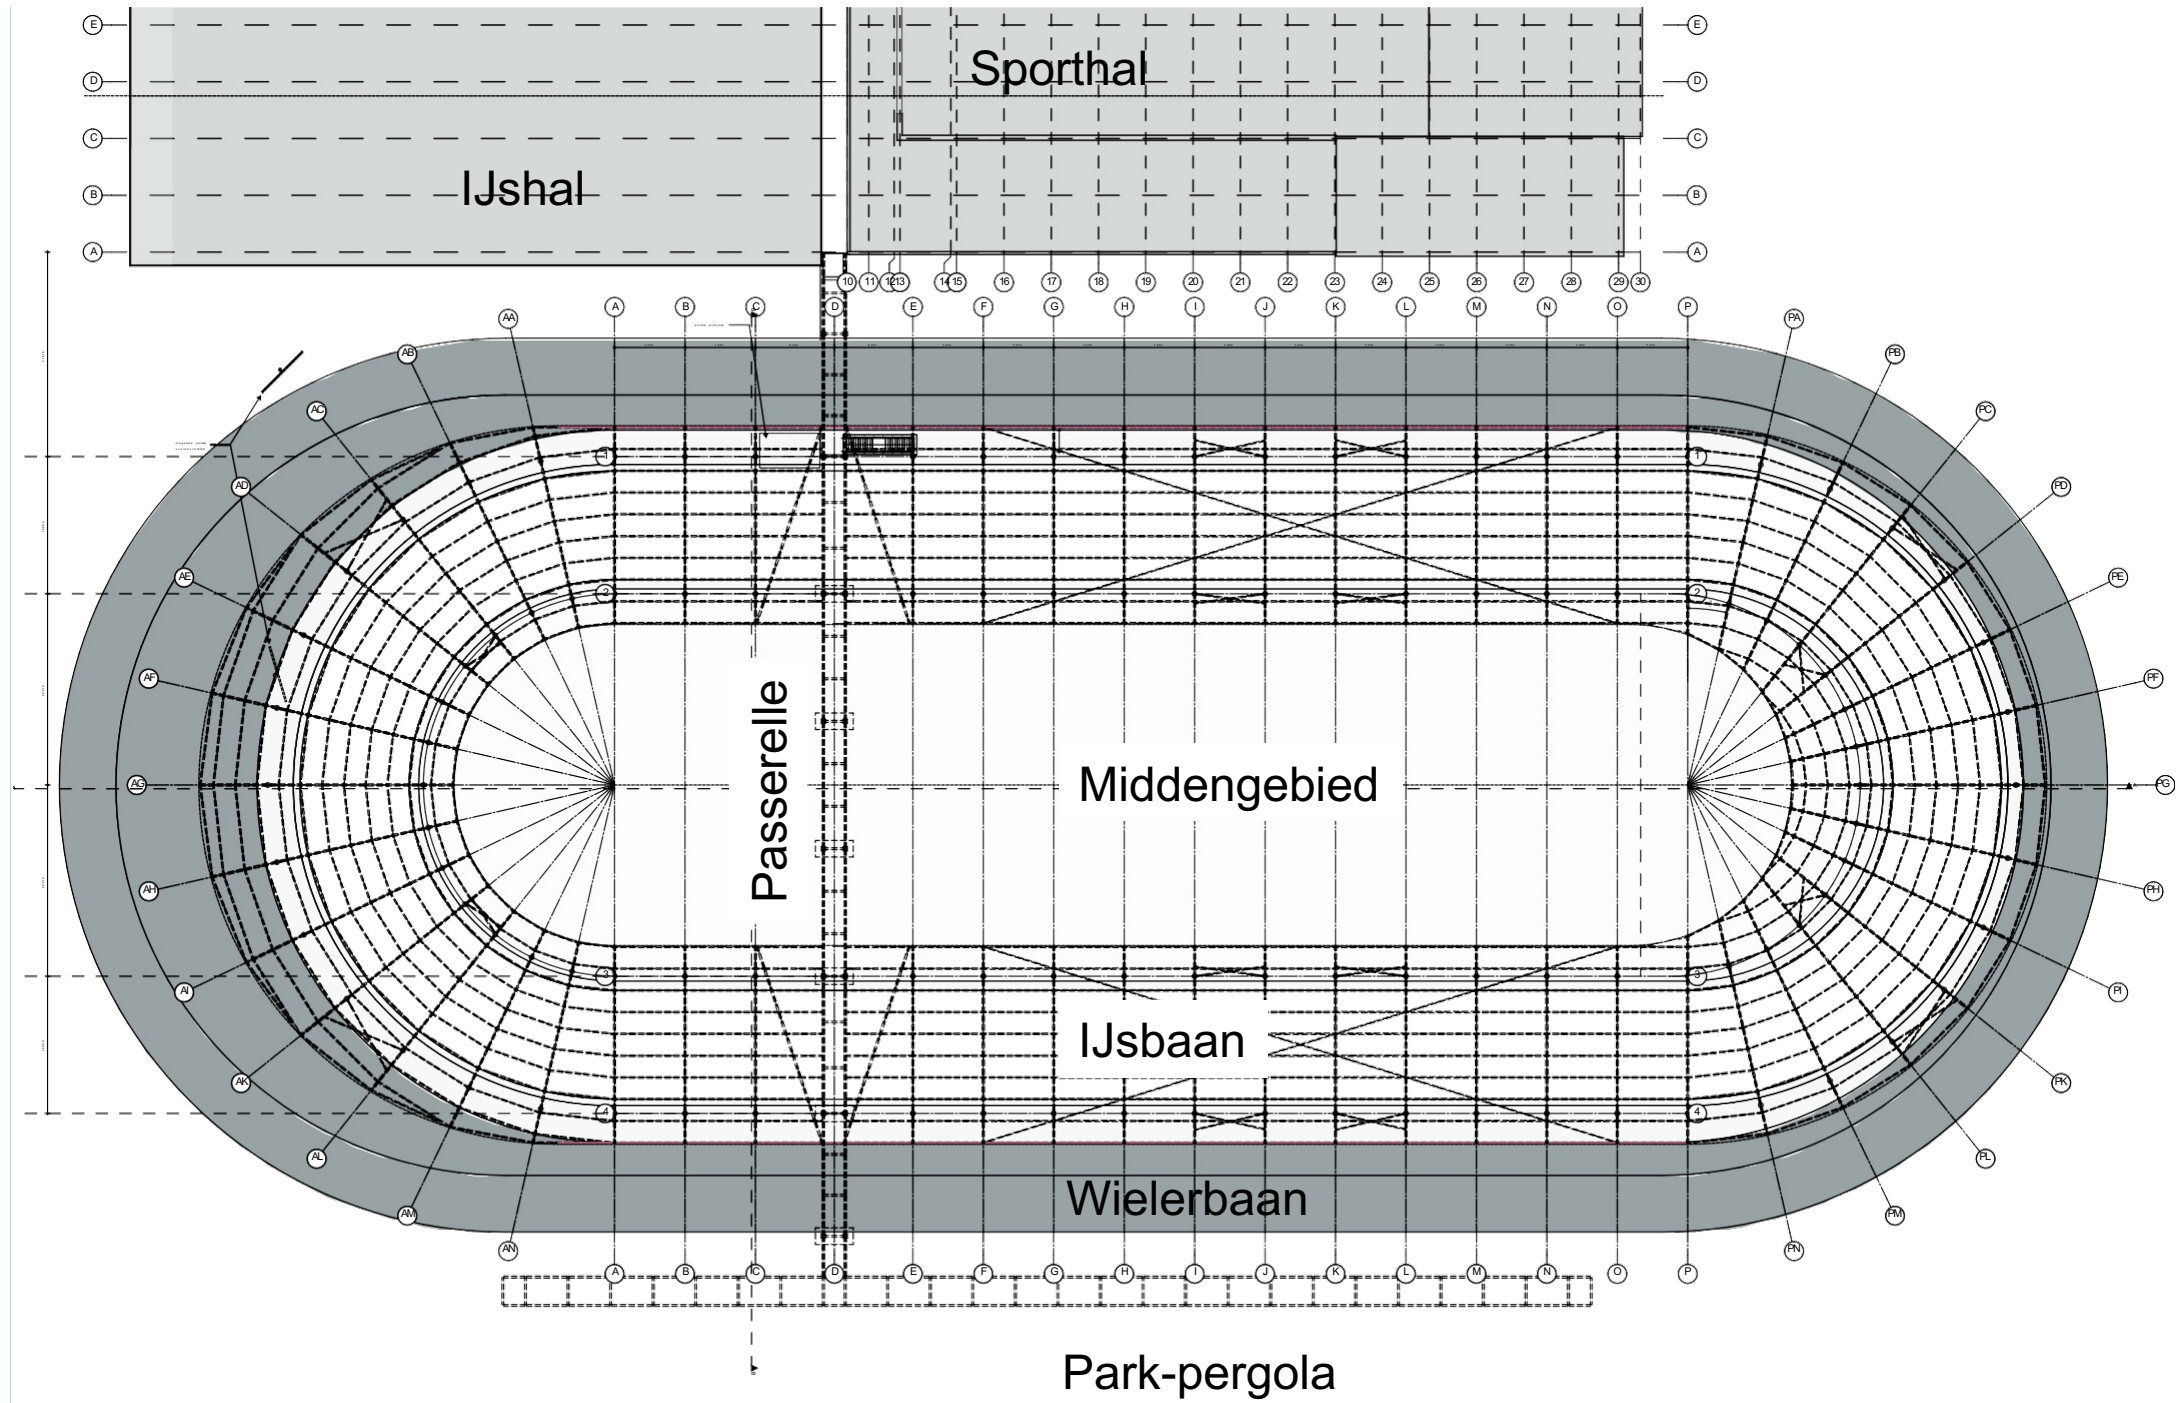

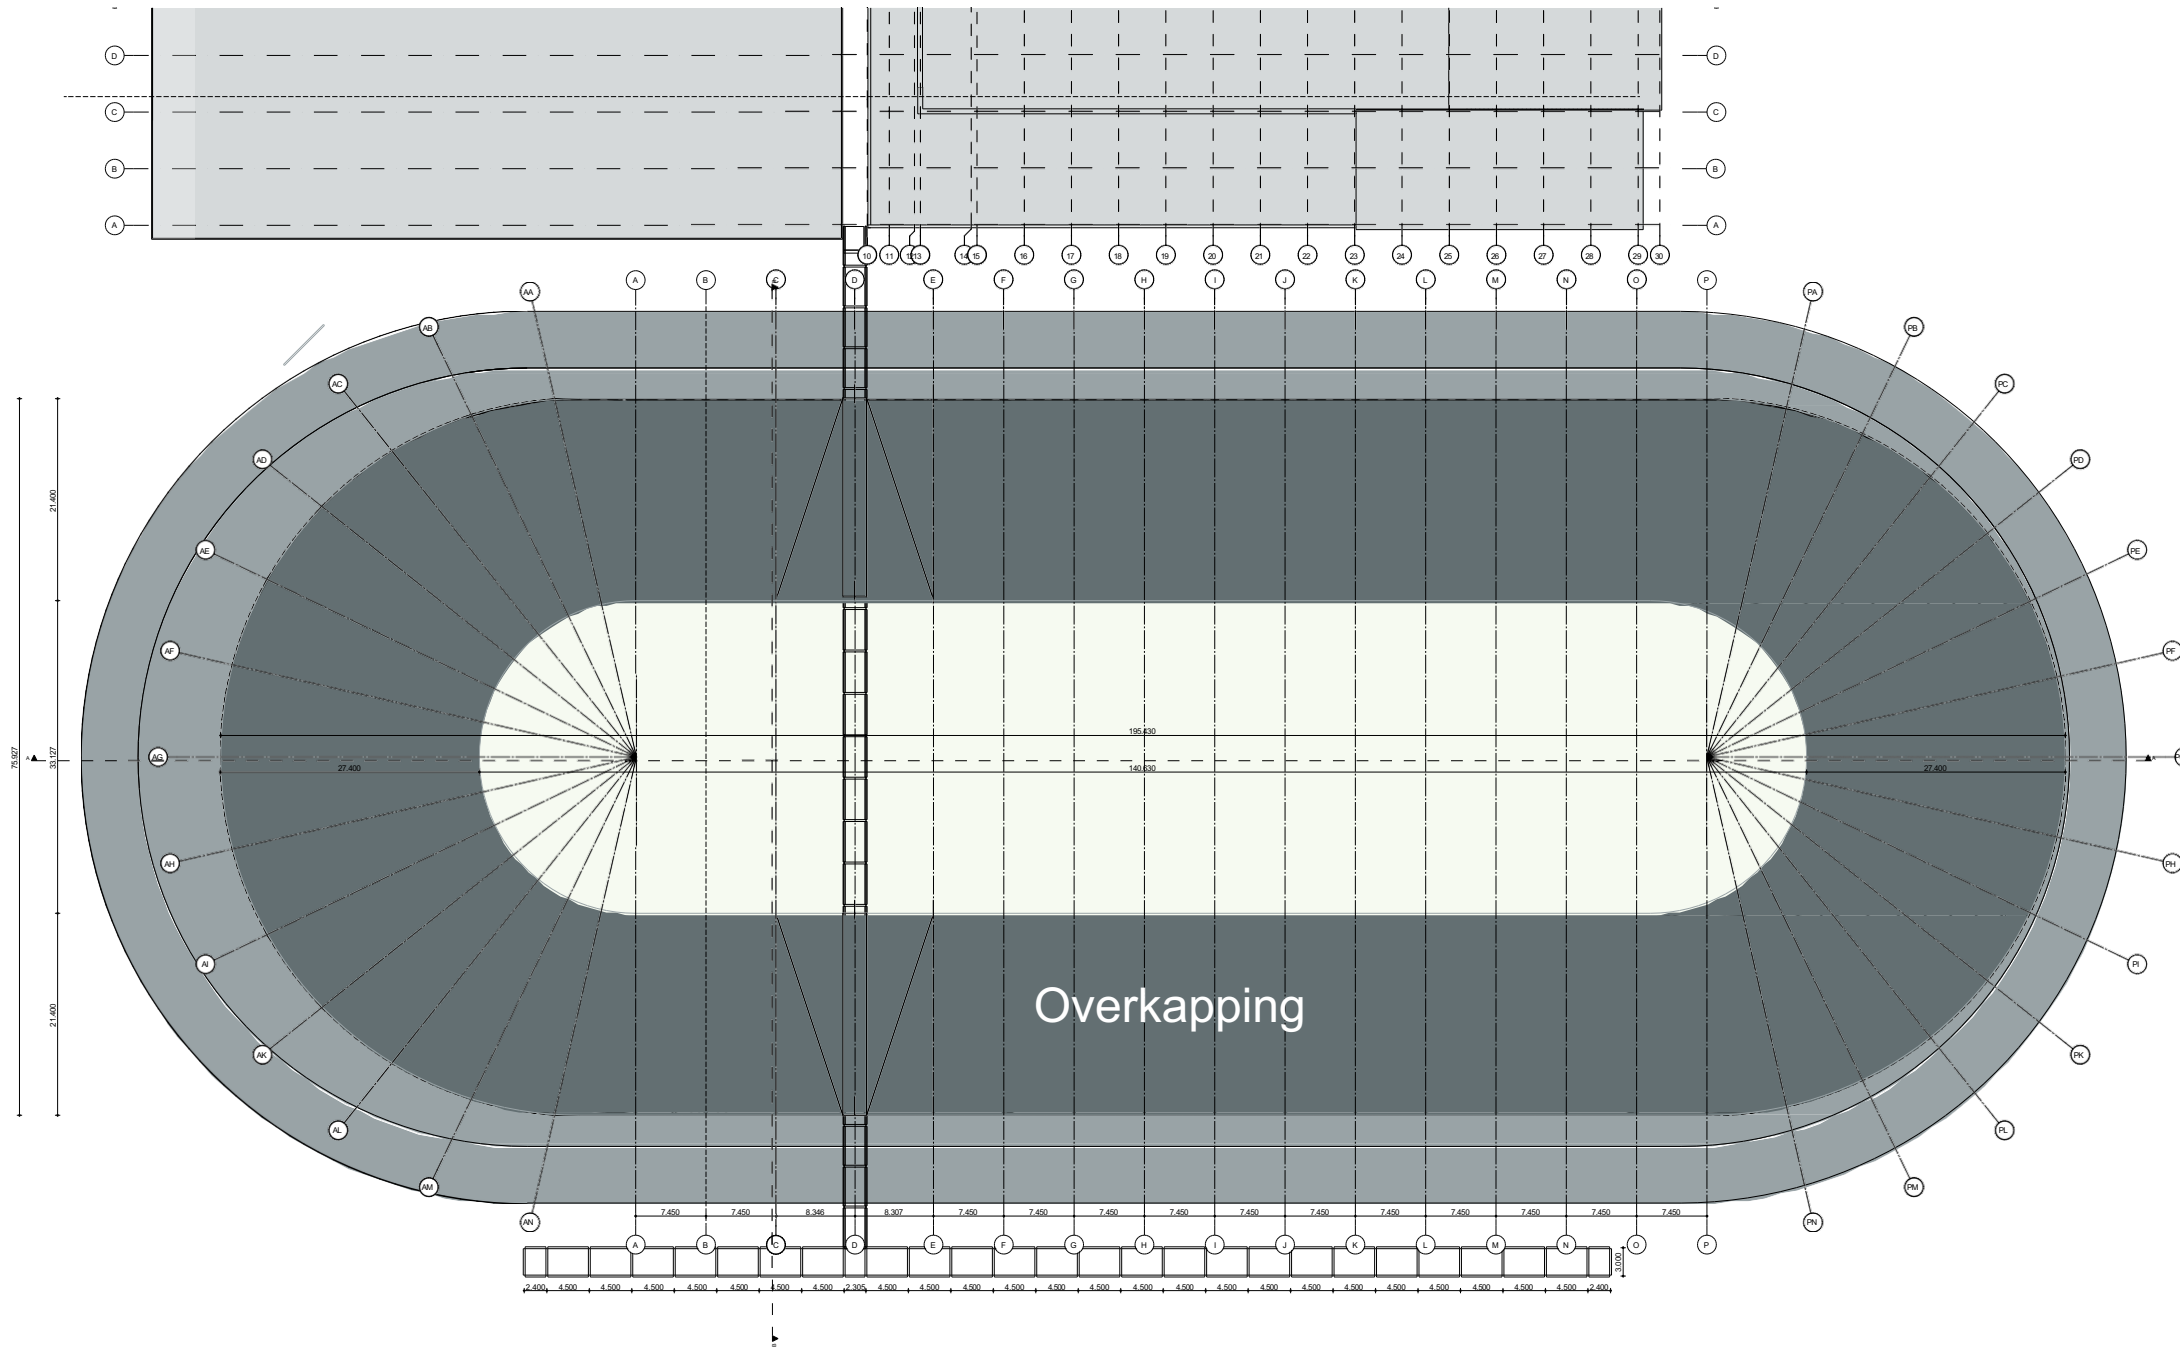


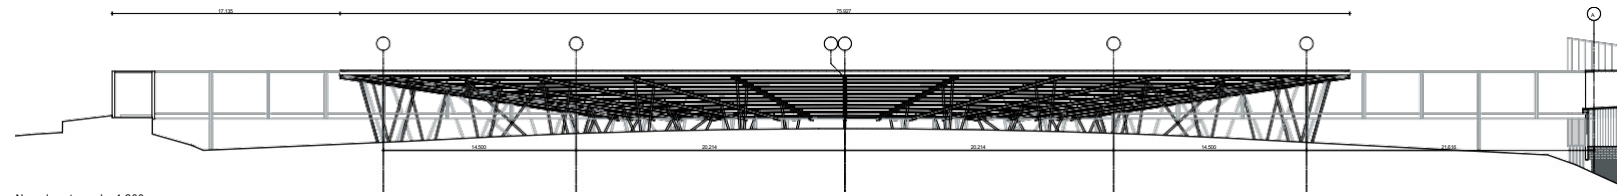


Noordoostgevel - 1:200

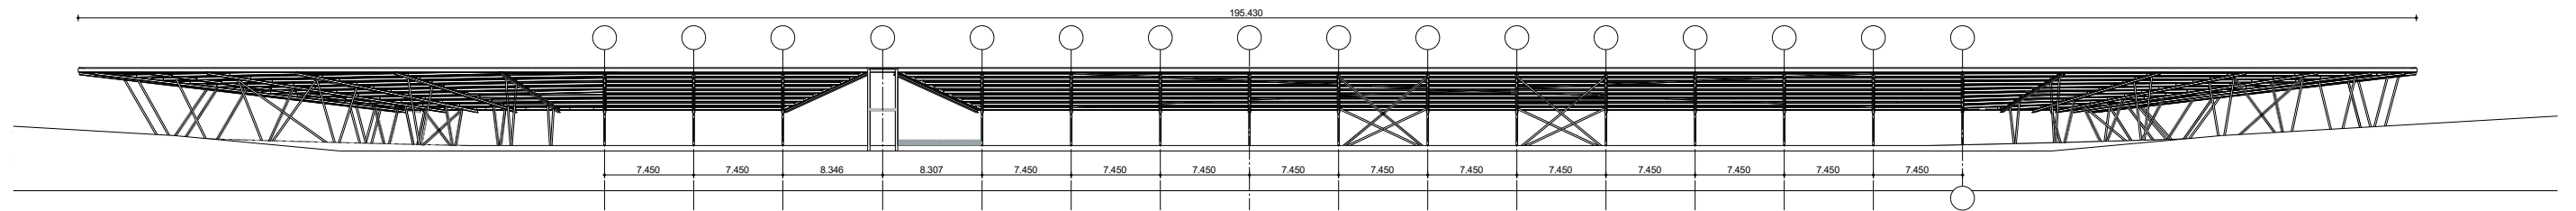


Zuidoostgevel - 1:200

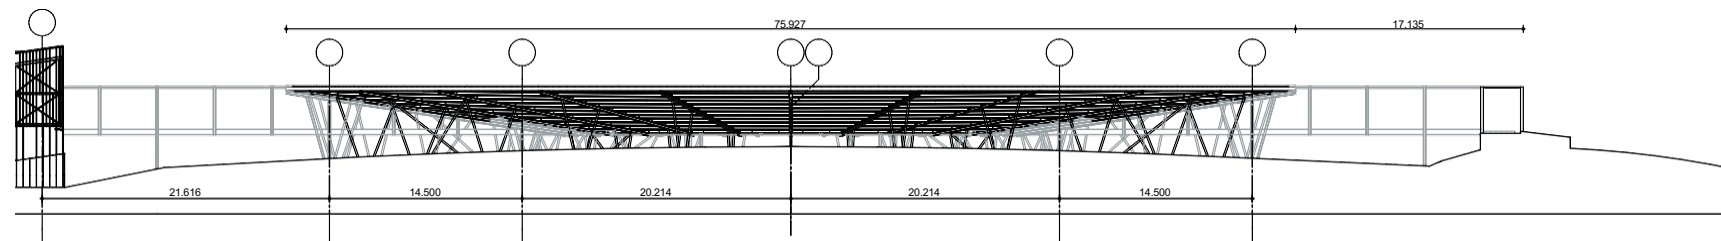


Zuidwestgevel - 1:200

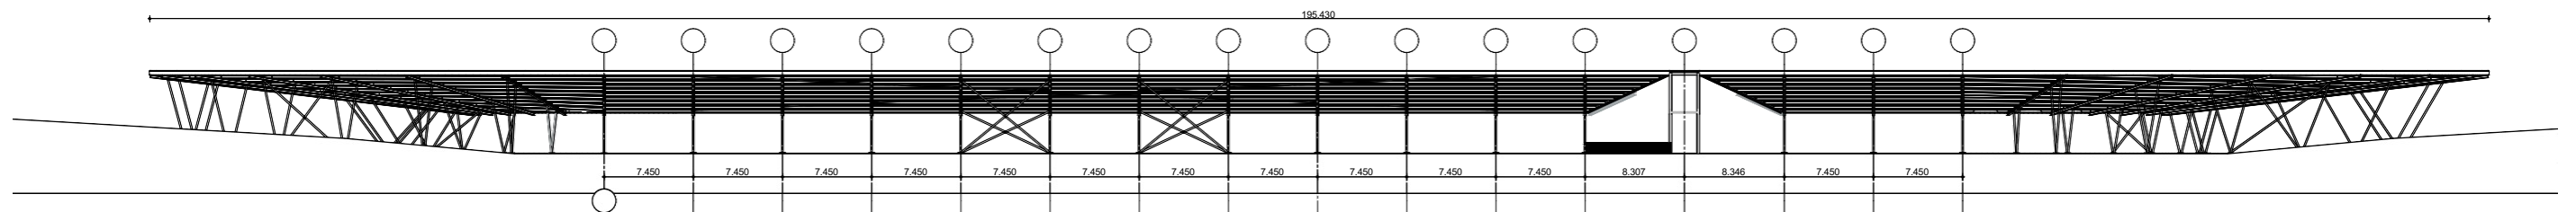



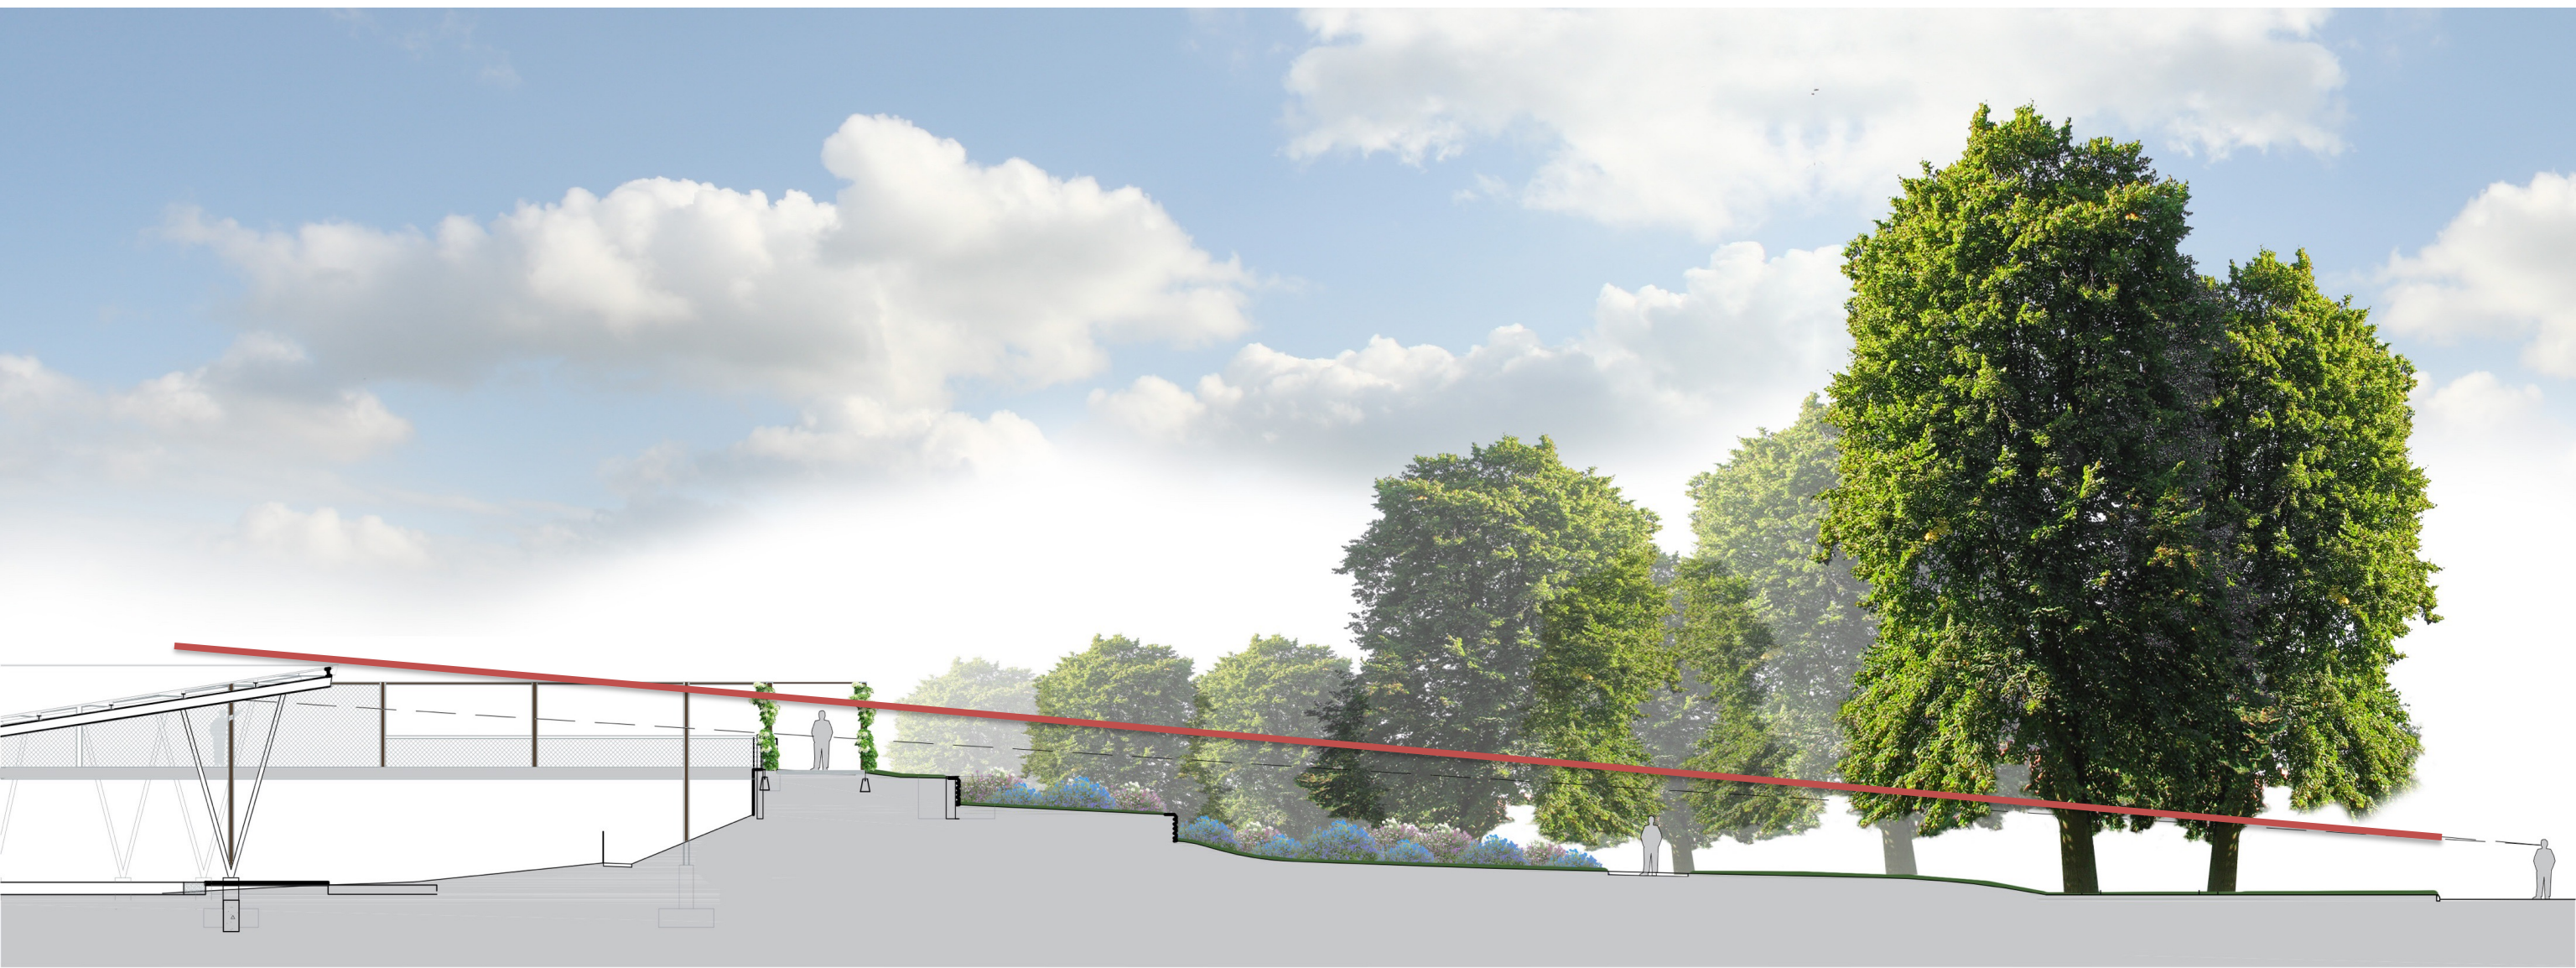

# Passerelle

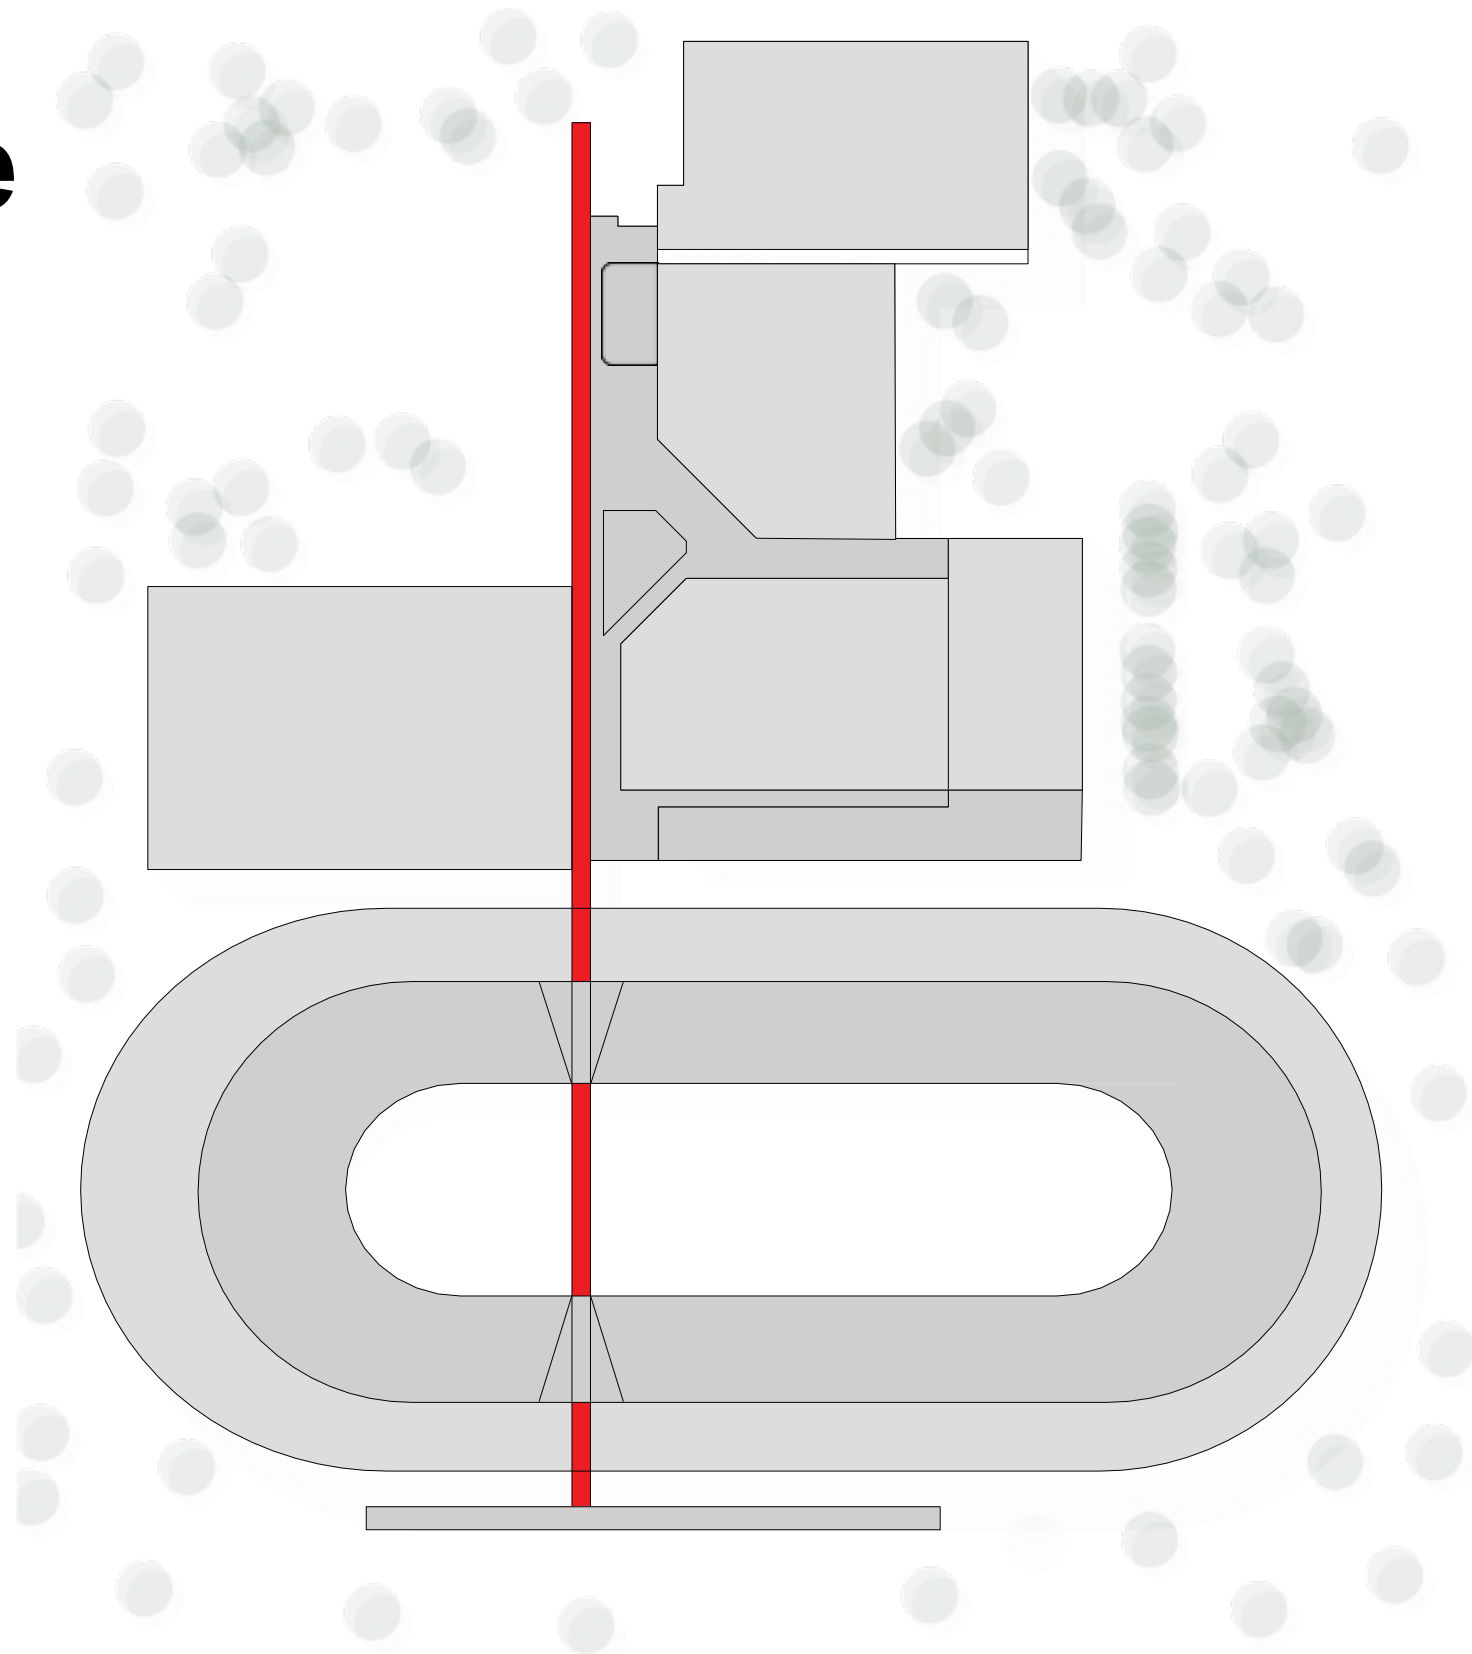











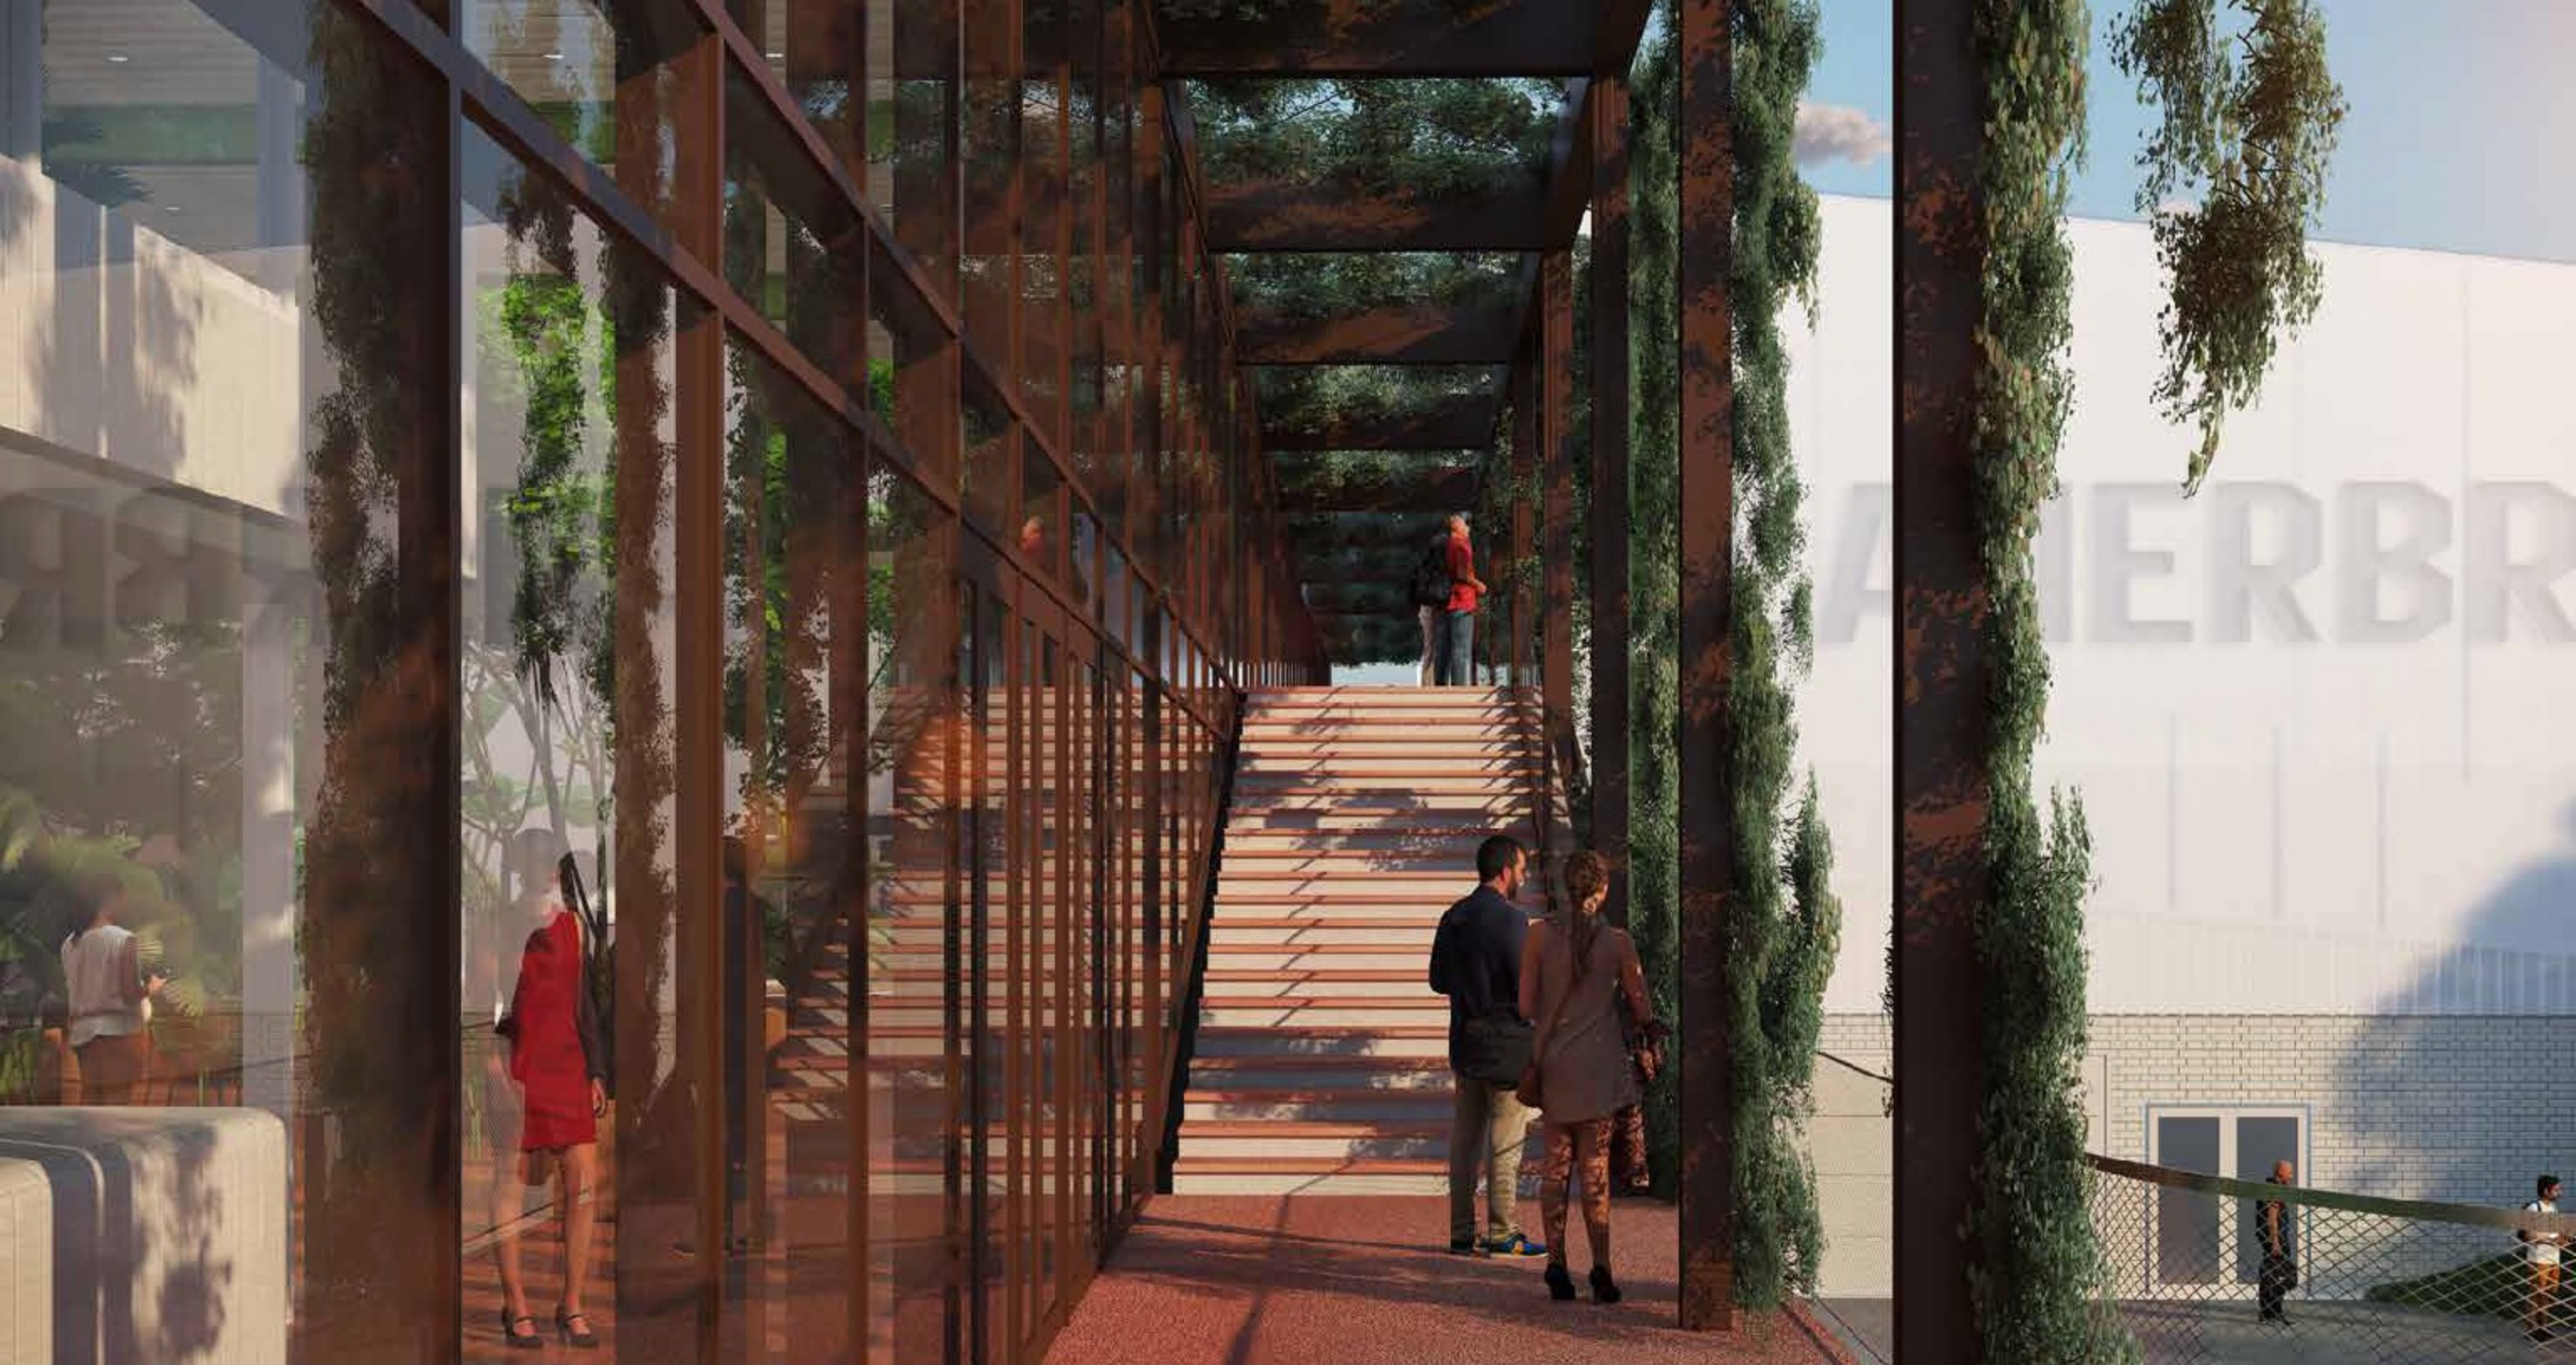






# Pergola

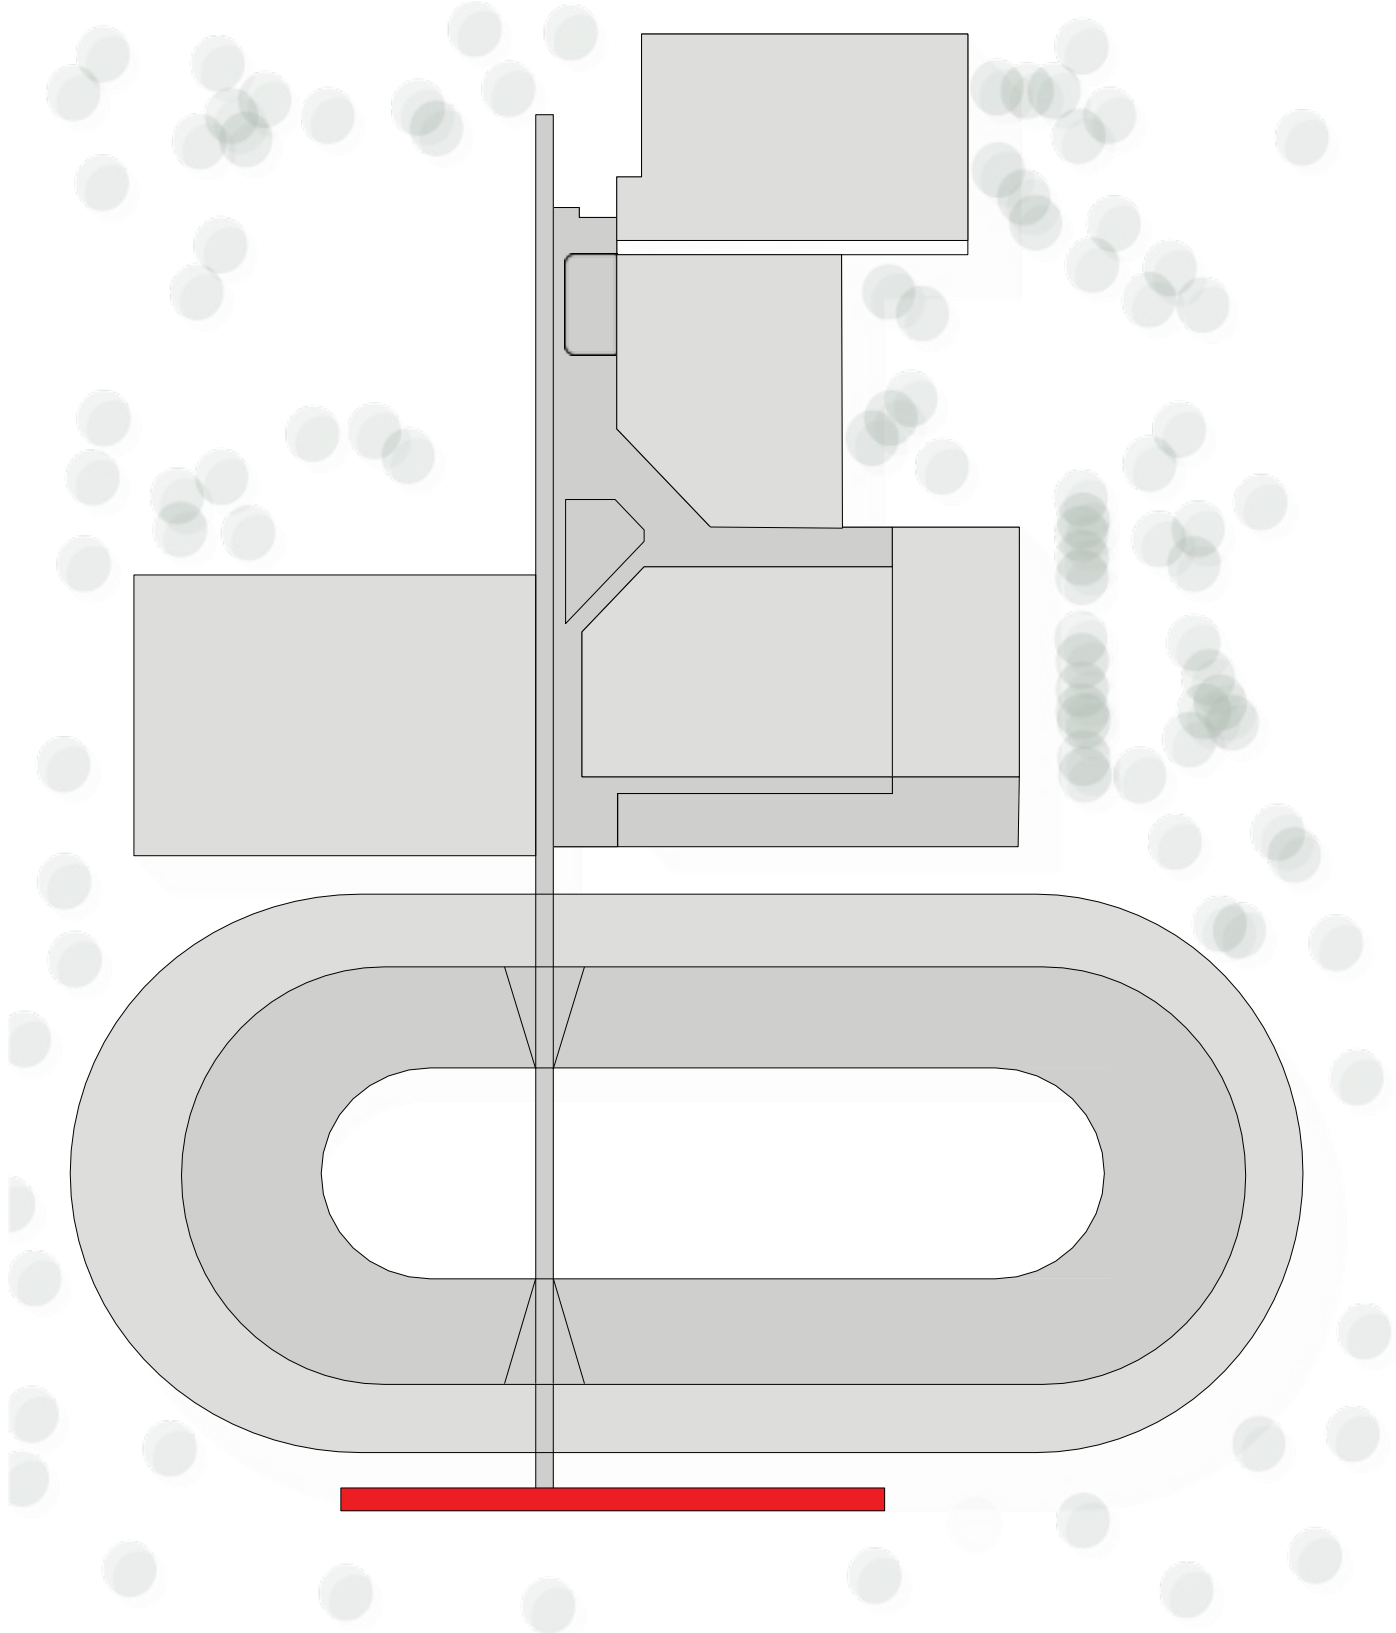



Referentie Vichy: Pergola verbindt park met kuuroord




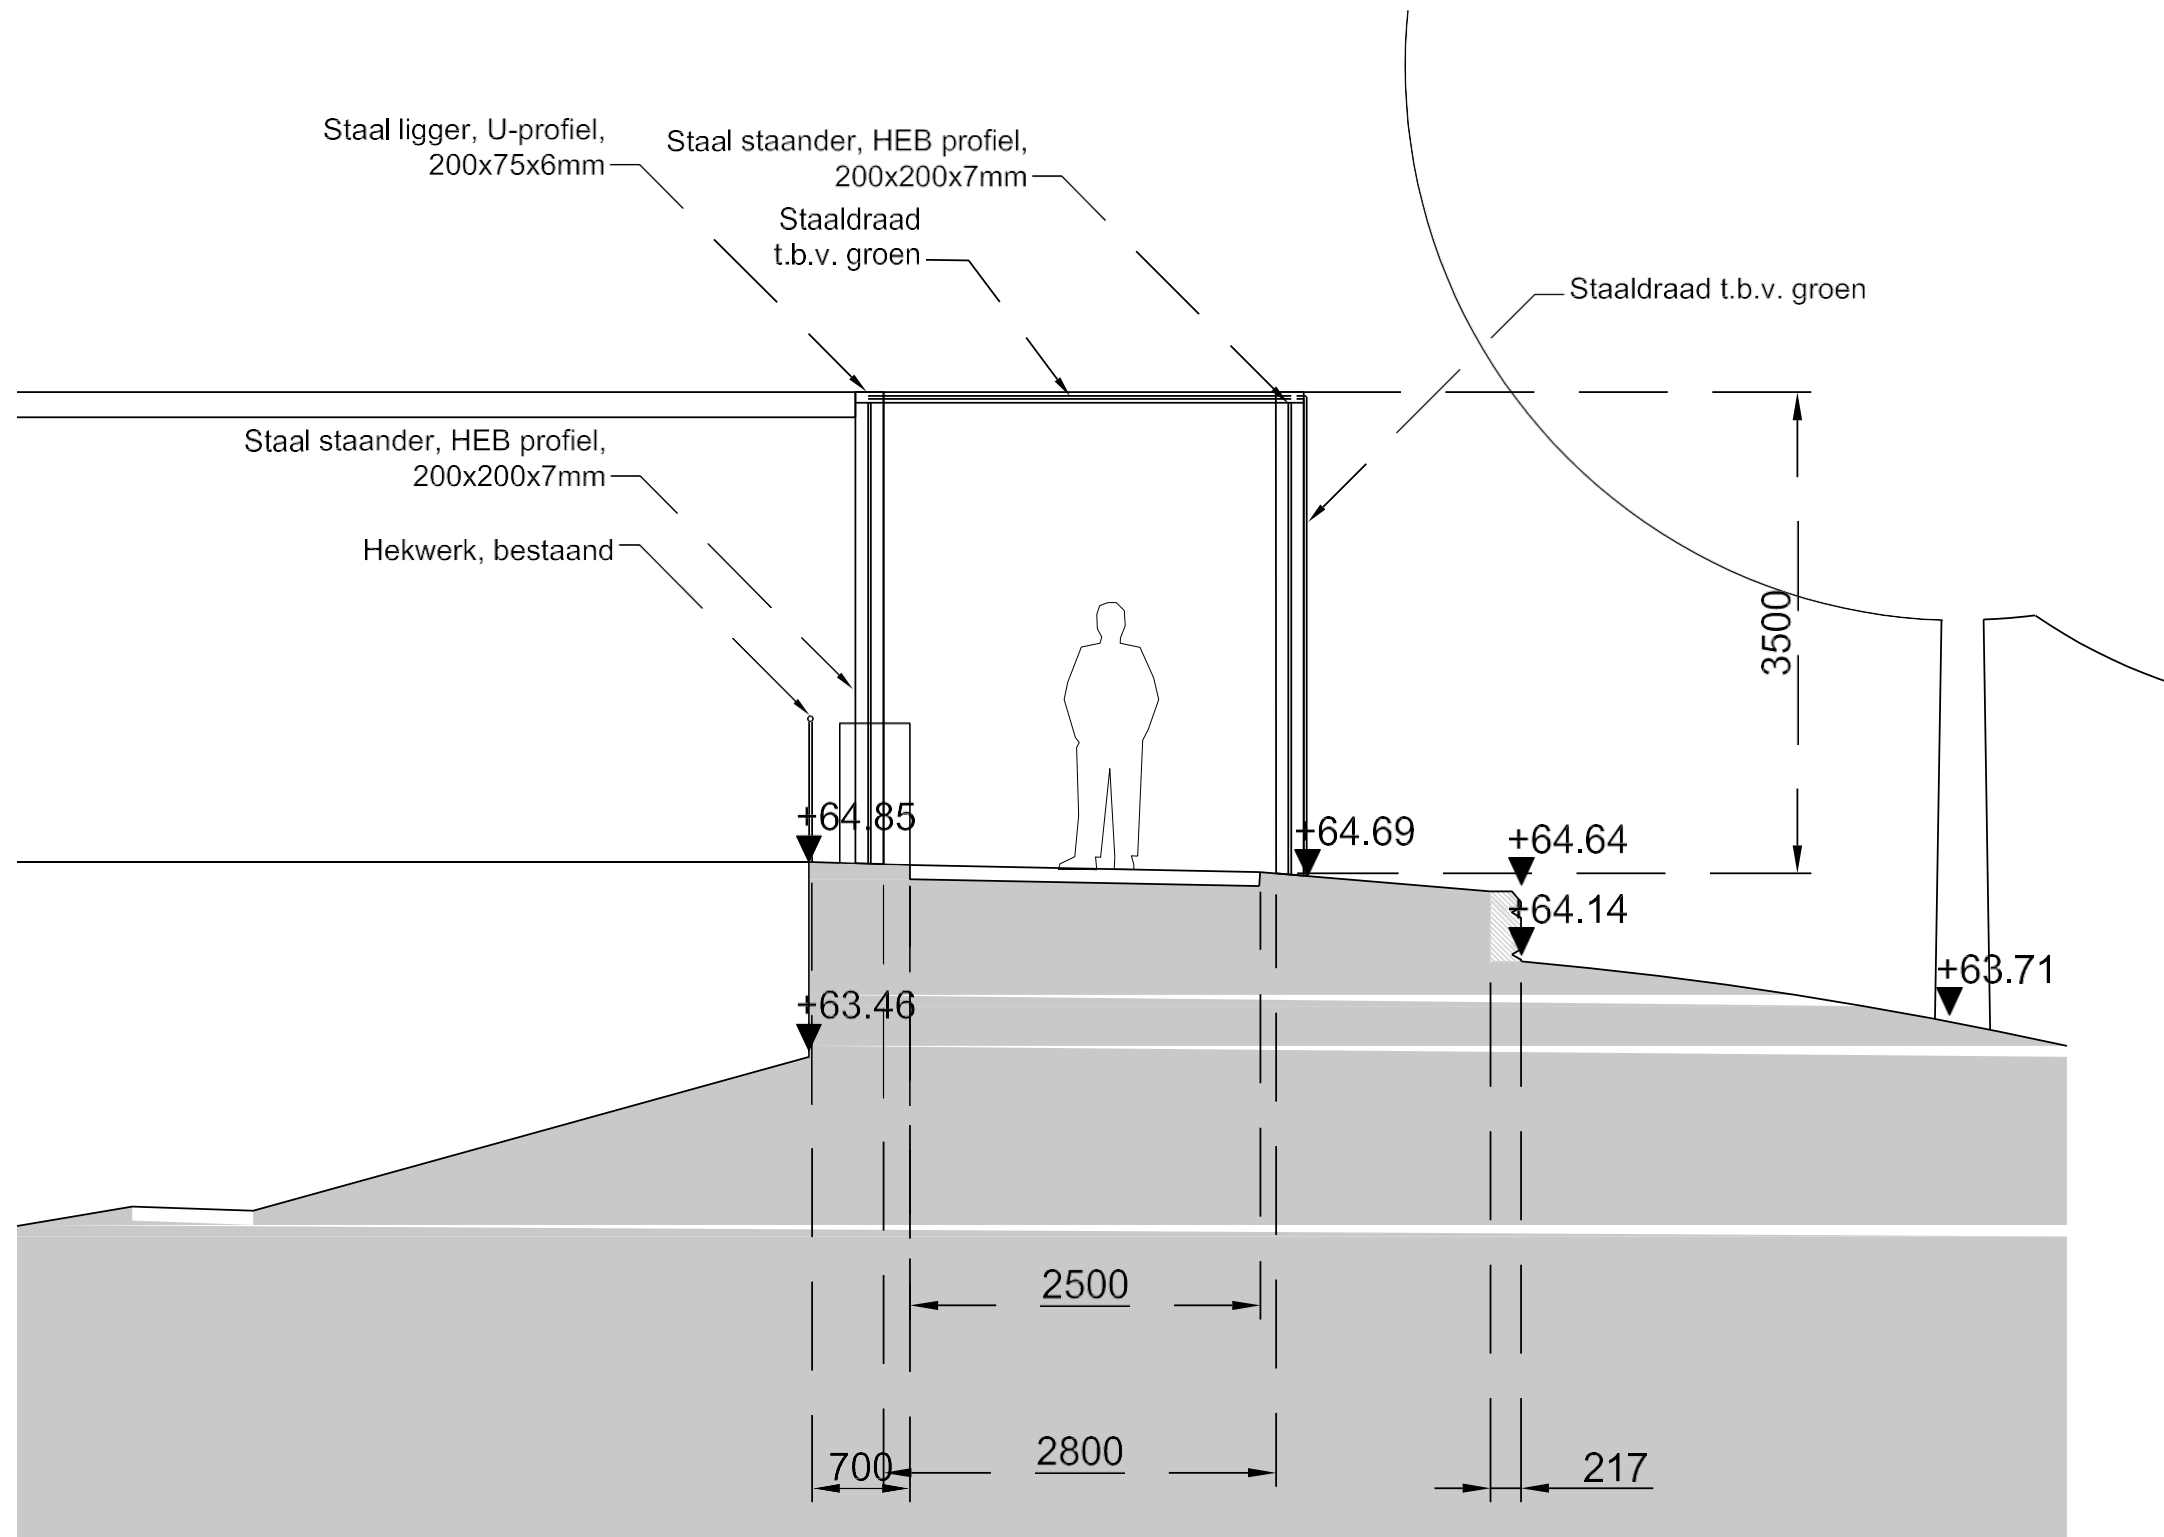


3D Detail



Kabels: RVS met groen

 

Staal: Sepiabraun (RAL 8014)

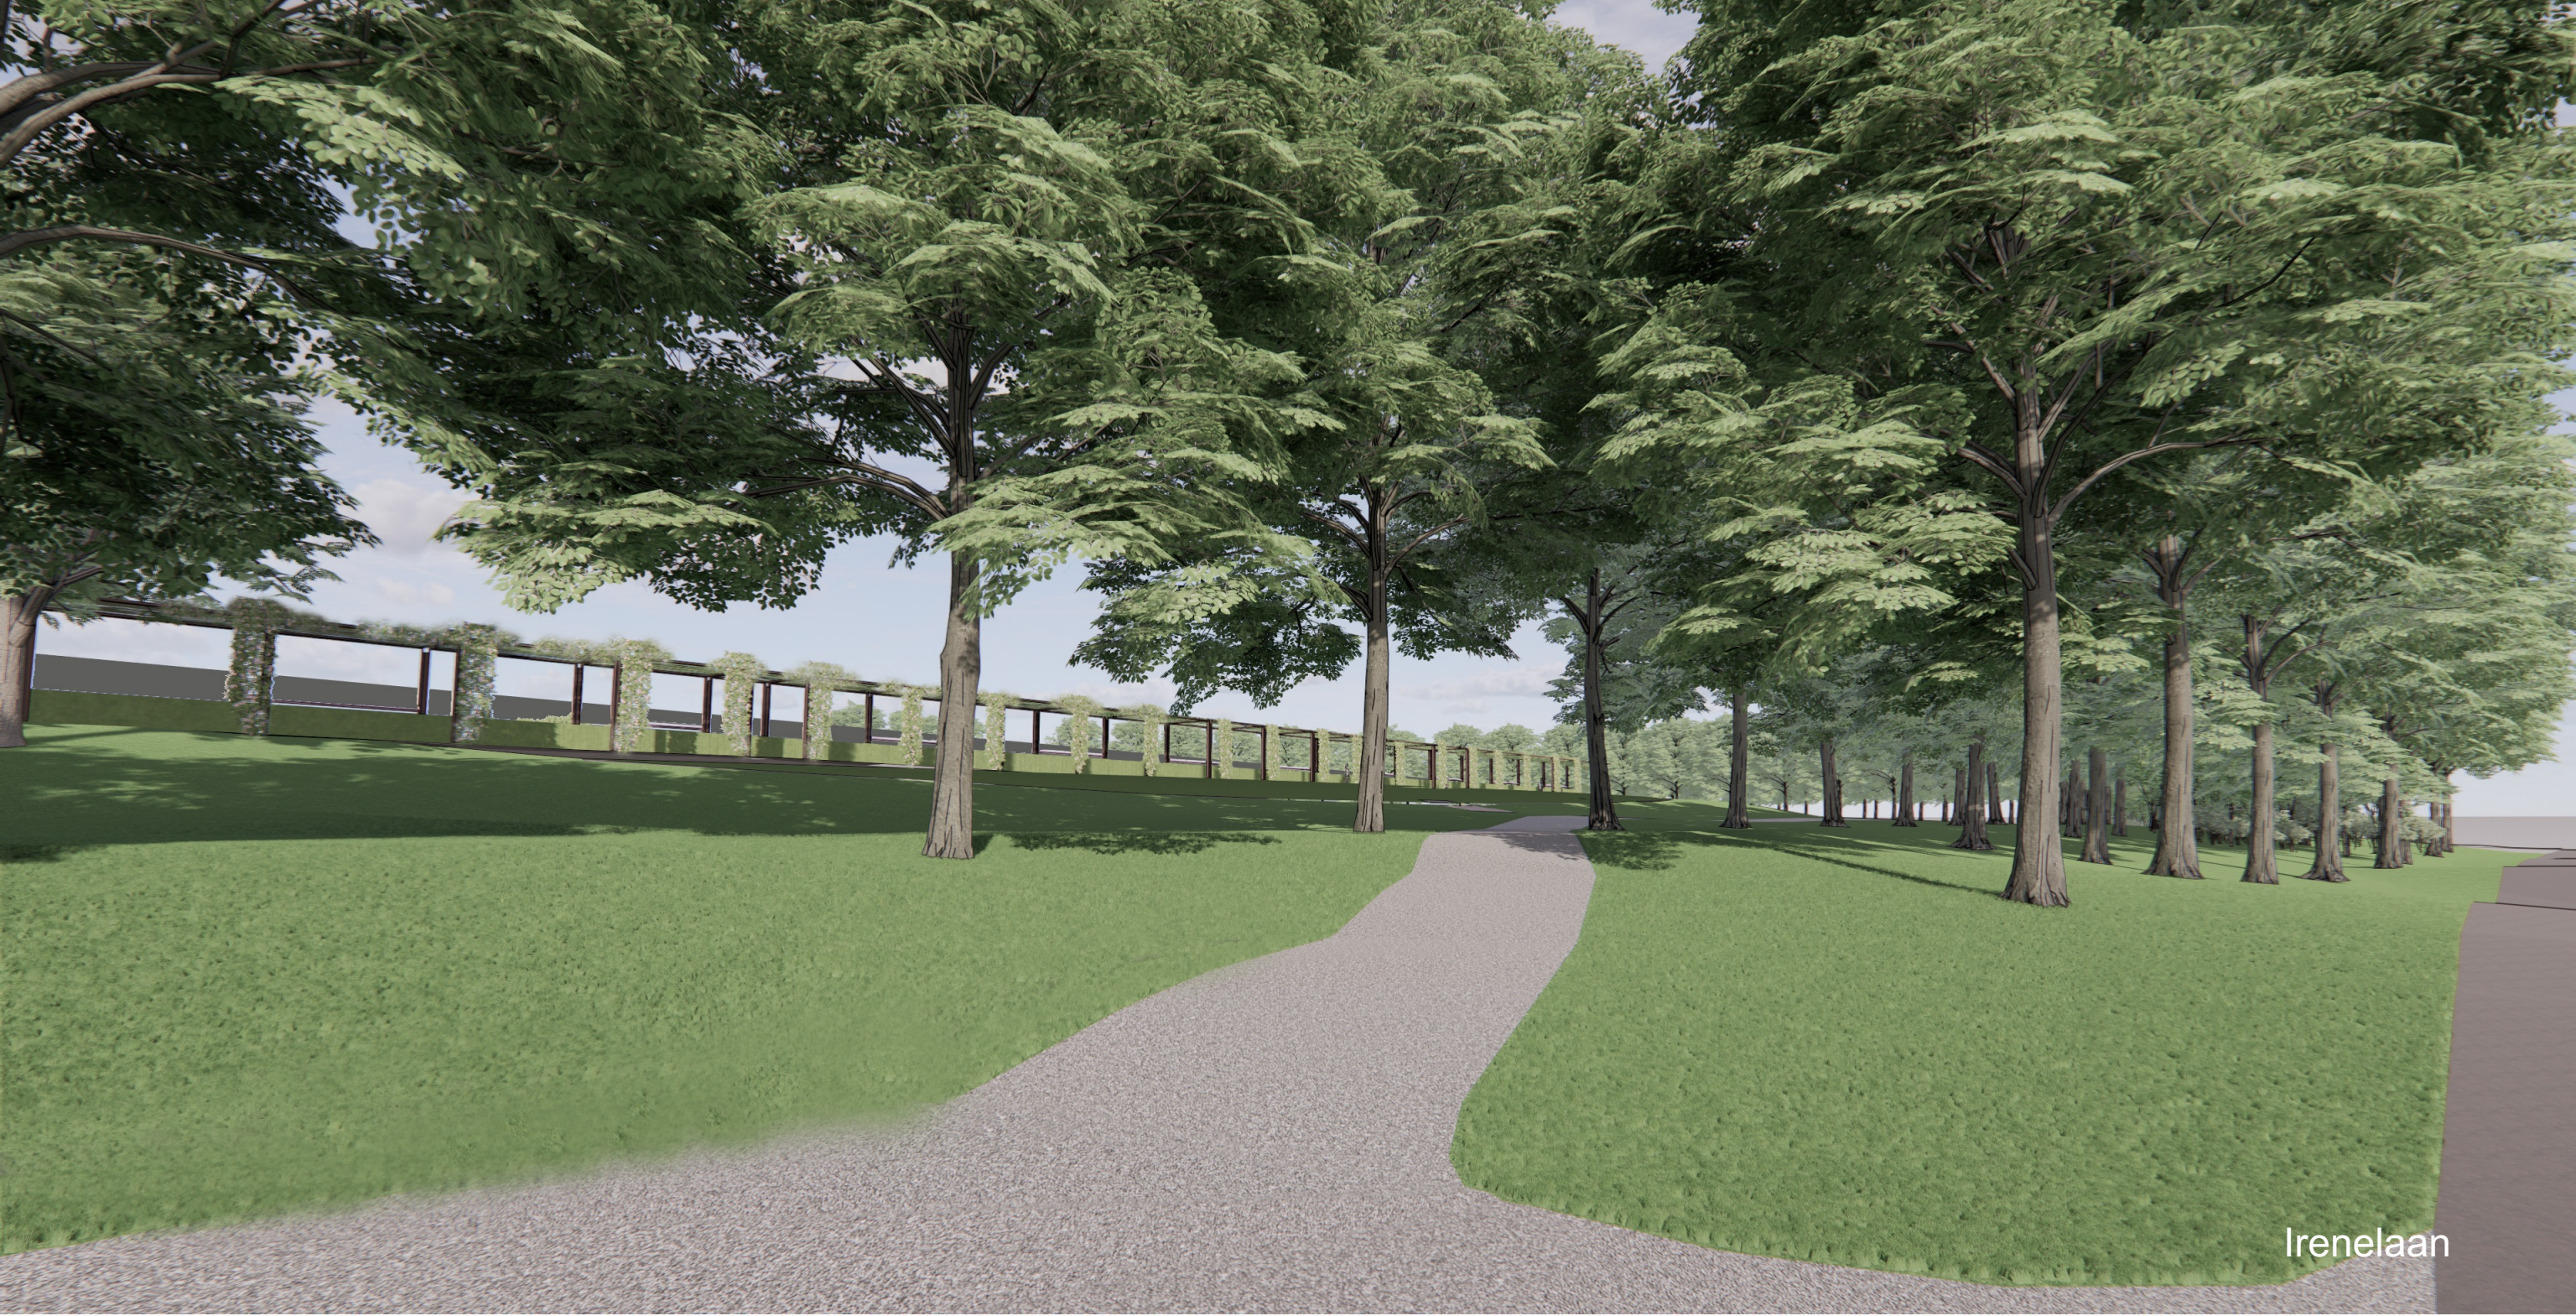

Irenelaan