

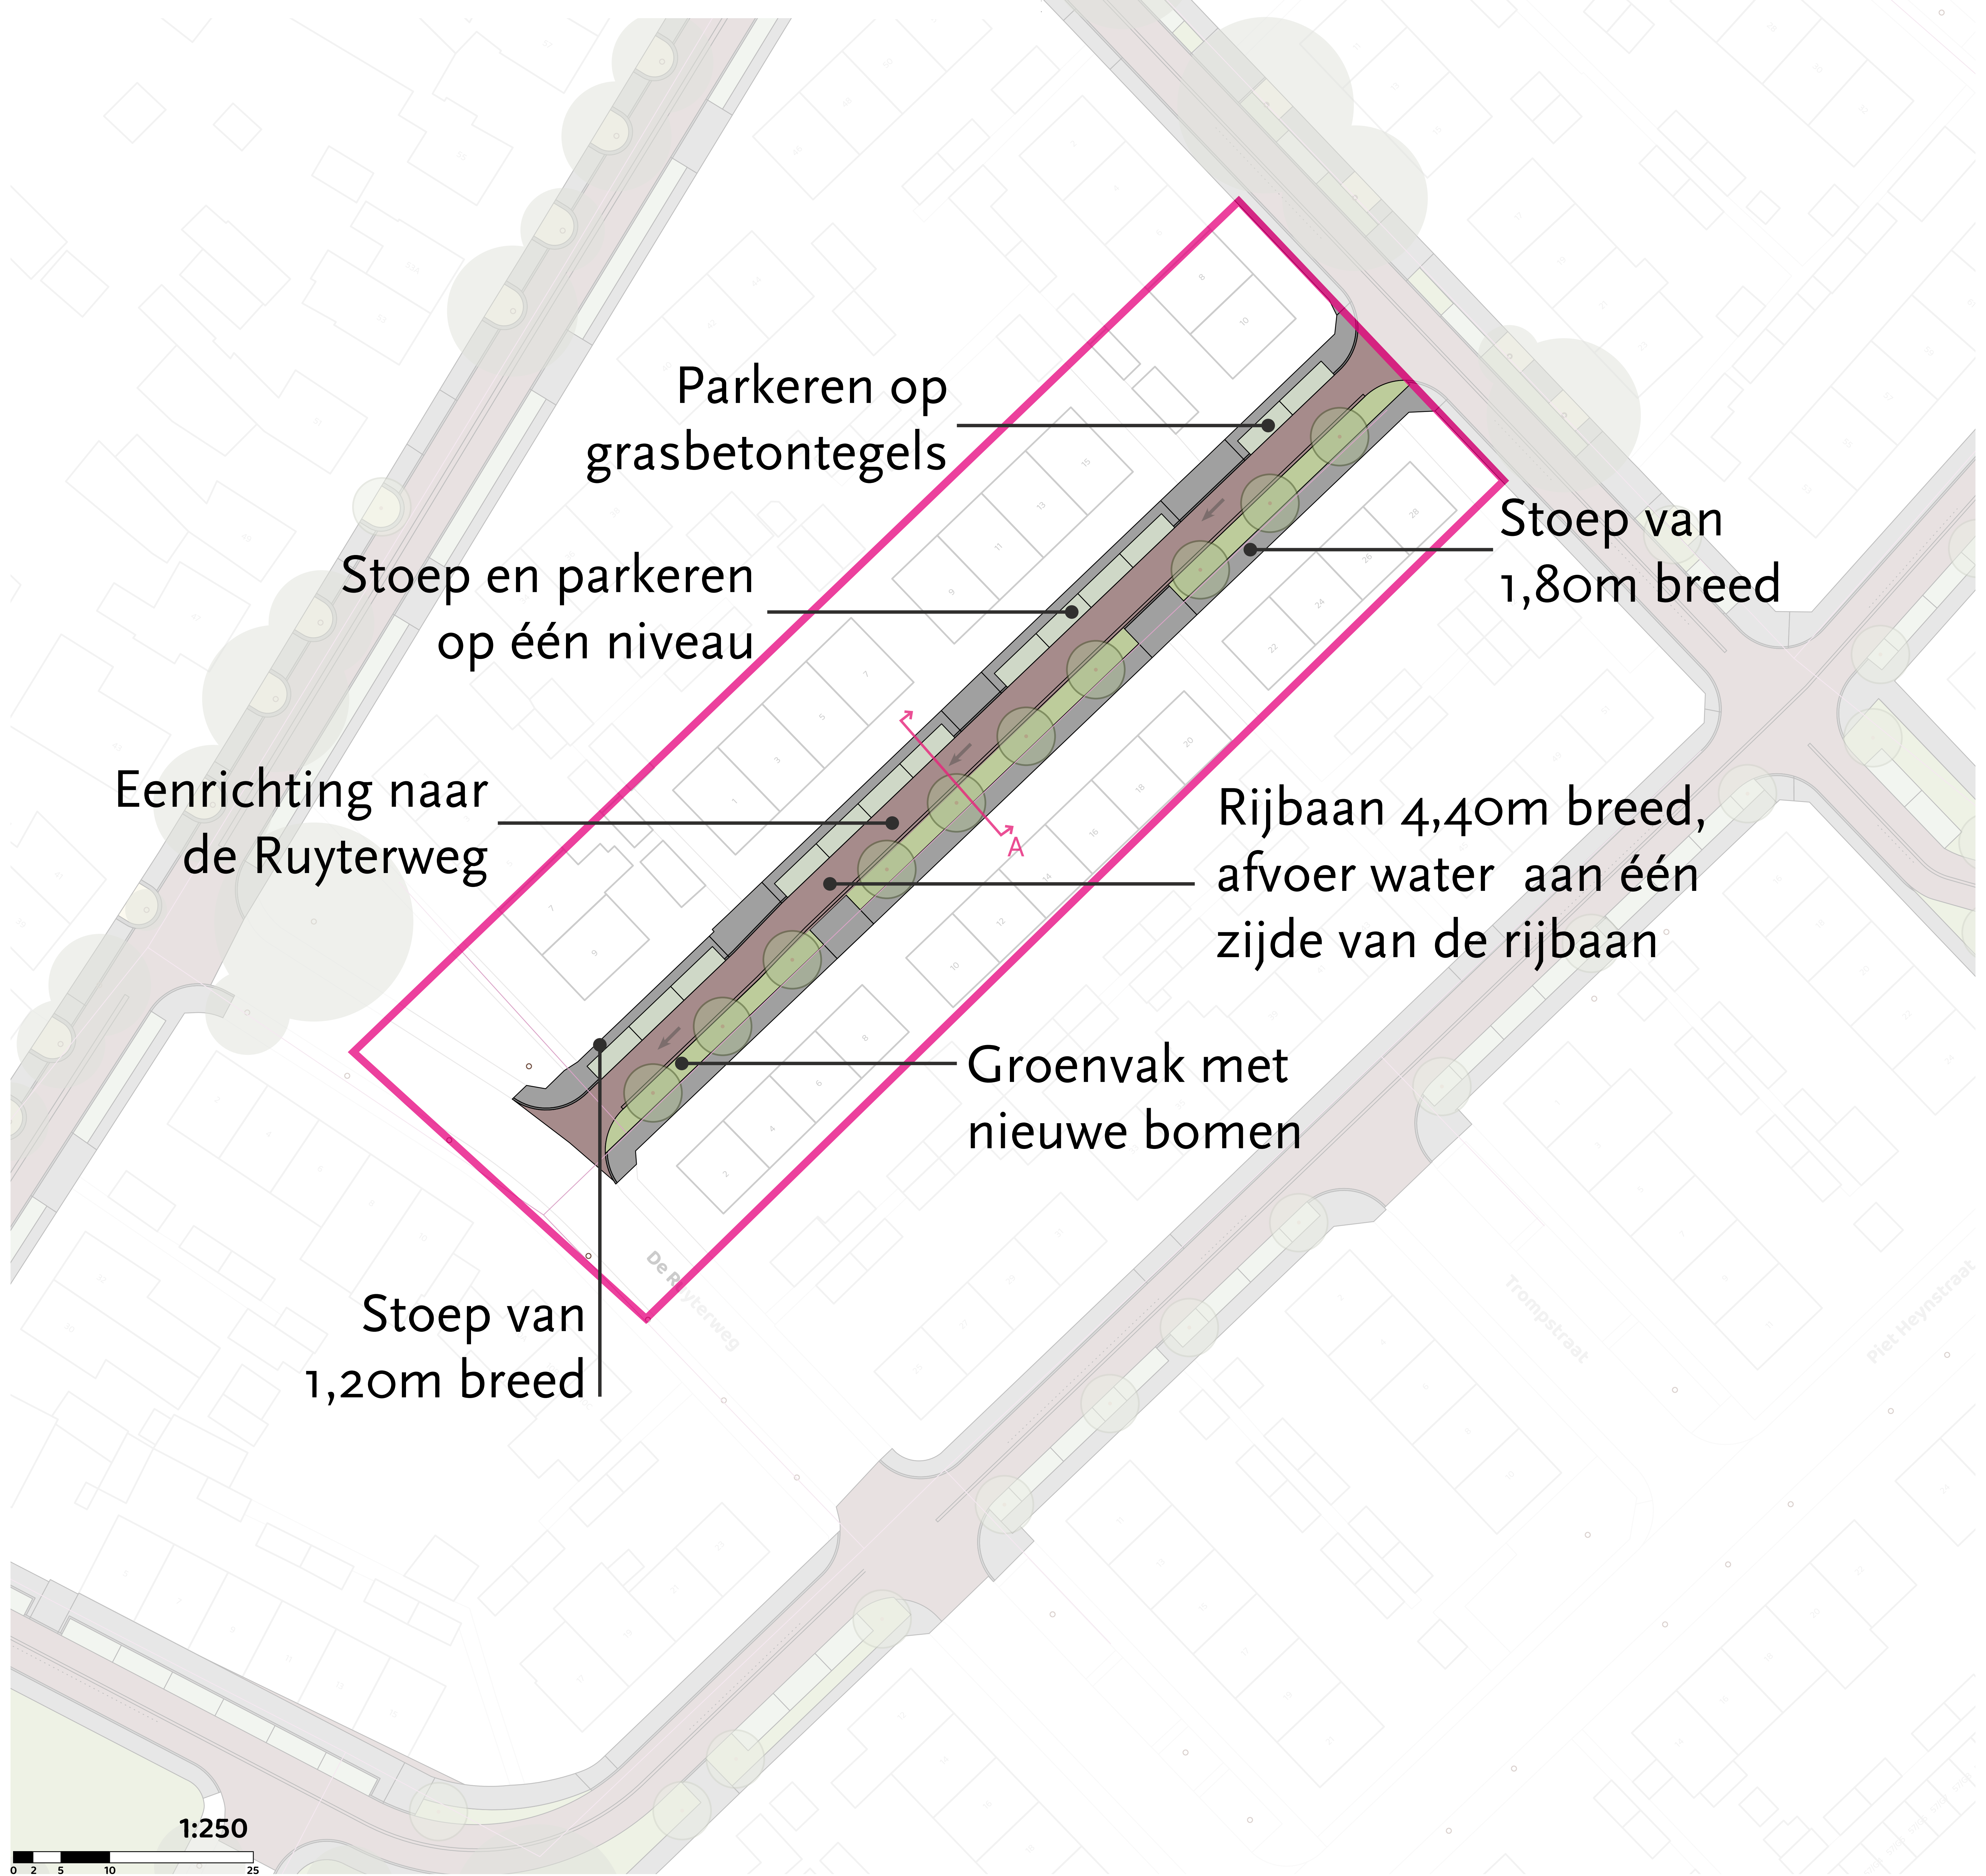


KAREL DOORMANSTRAAT- optie 1

Karel Doormanstraat Optie 1


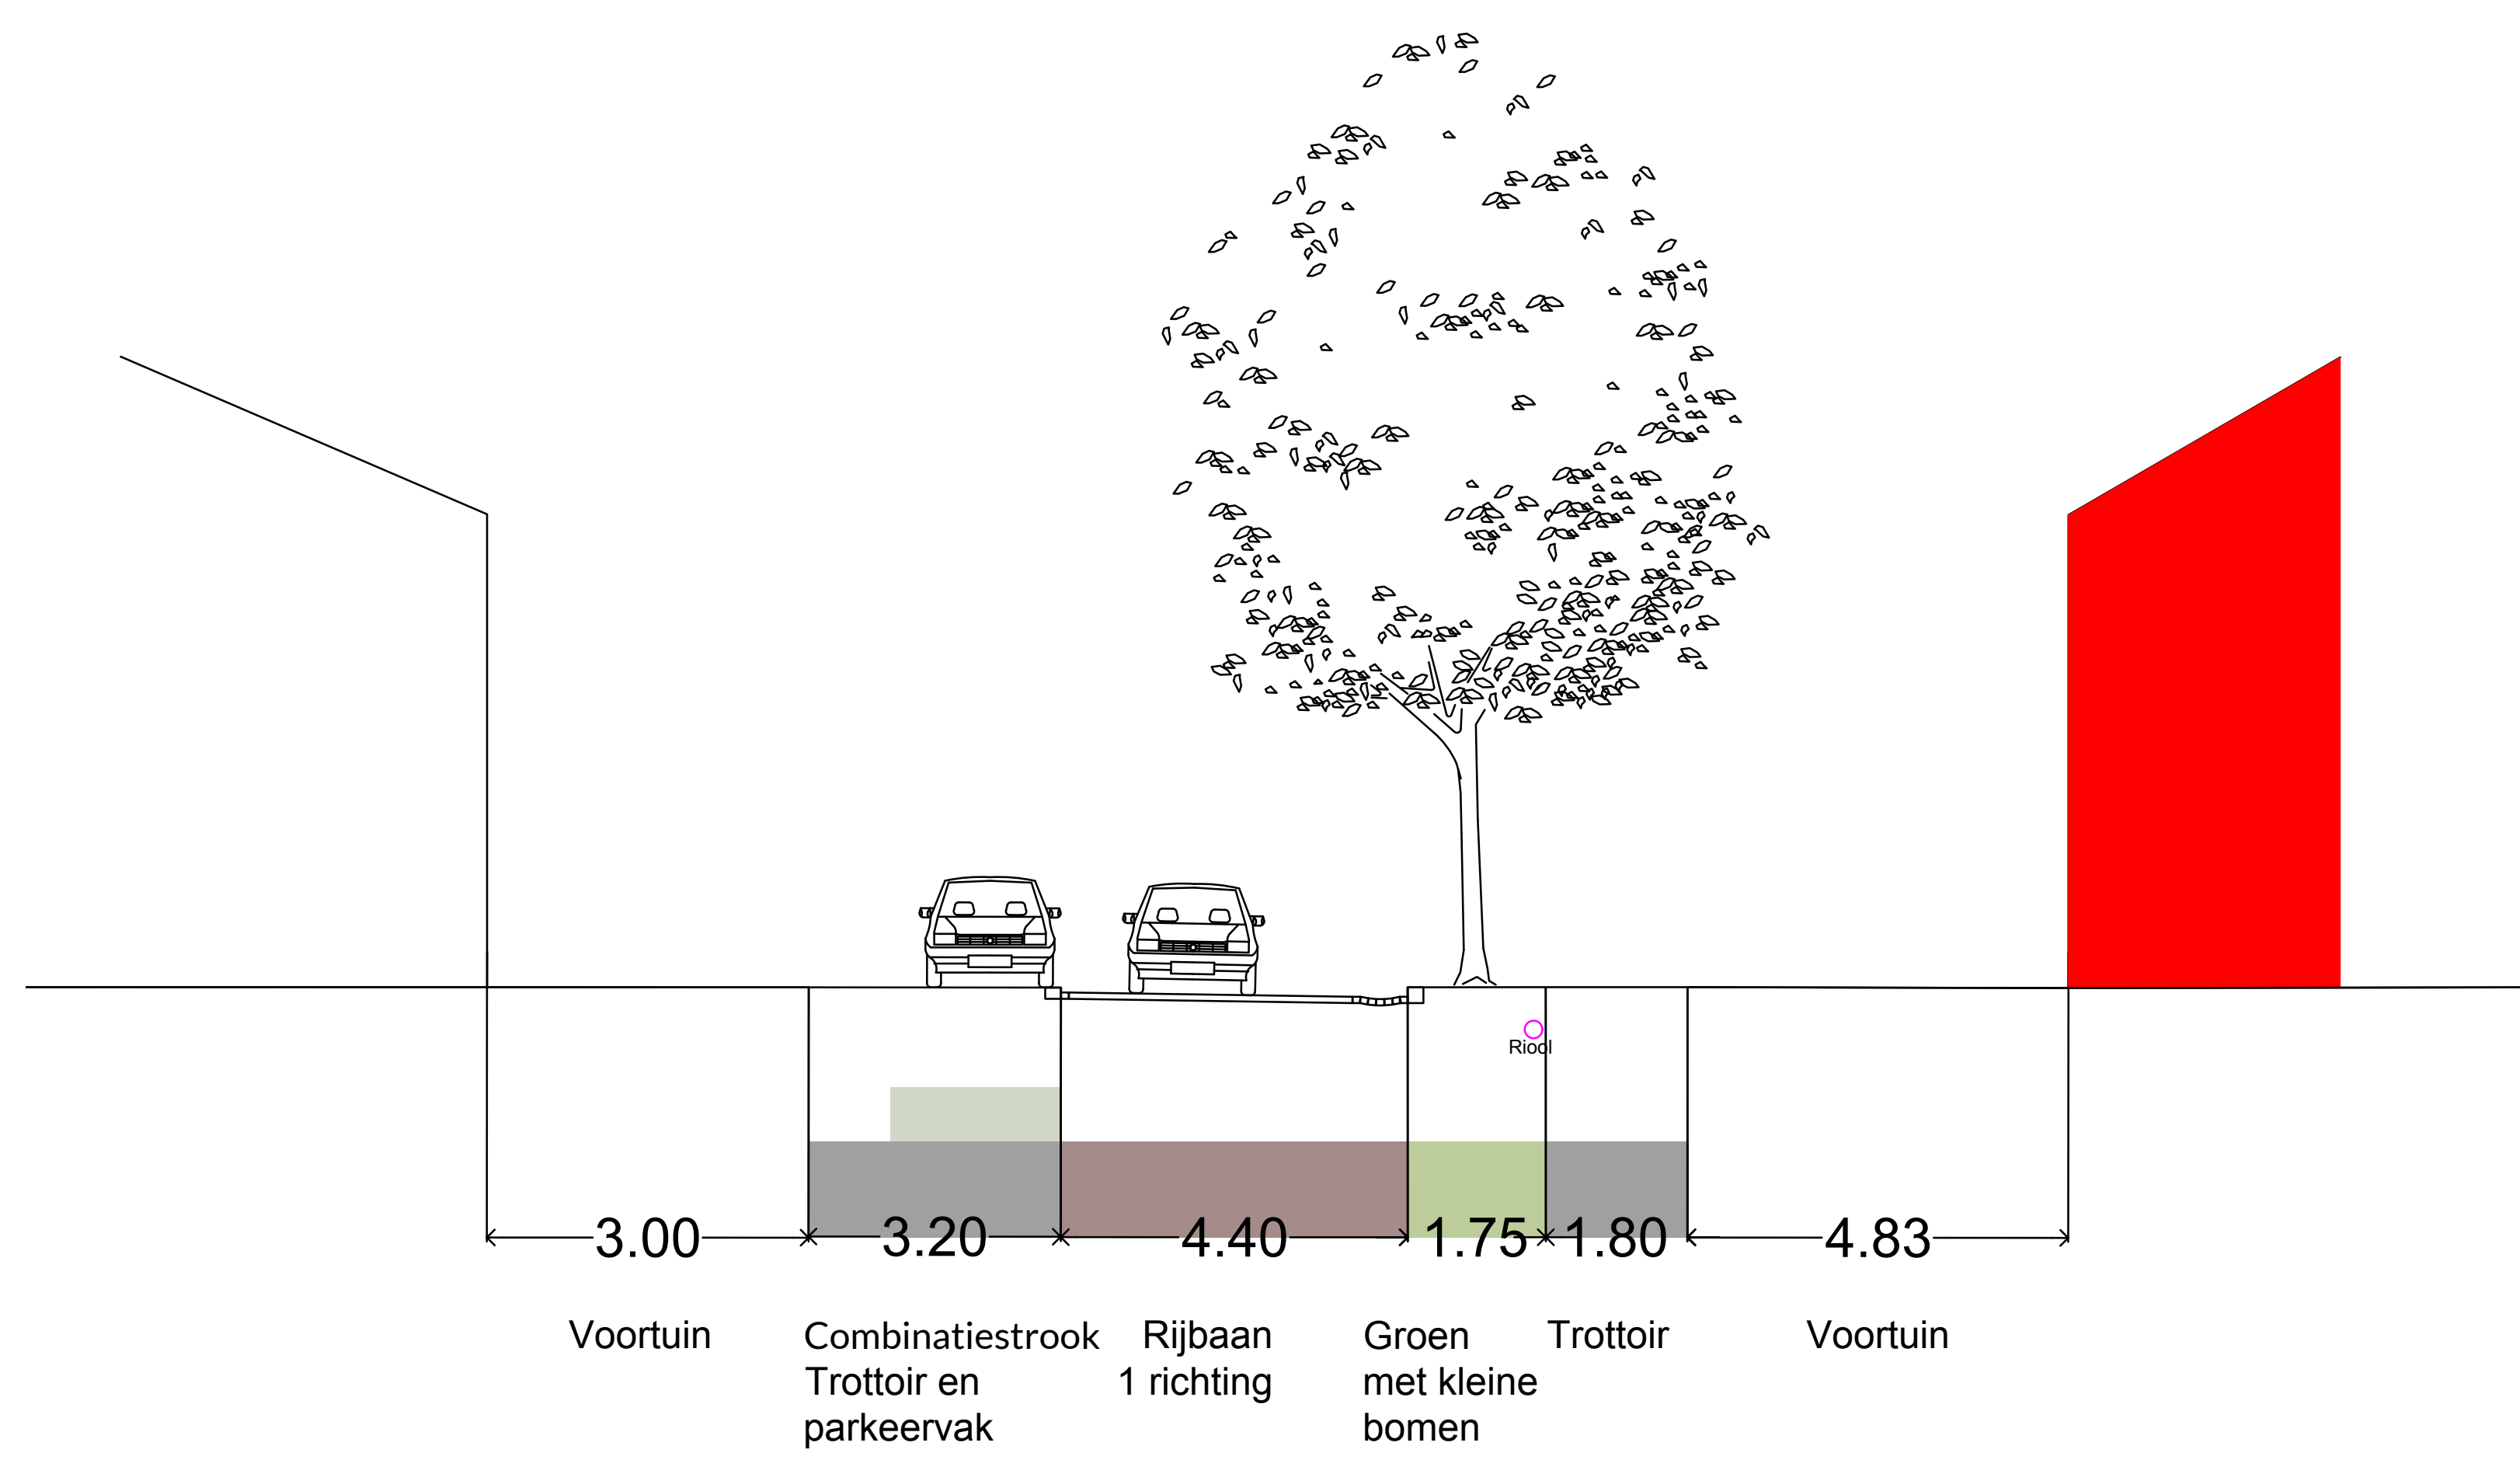


1:250

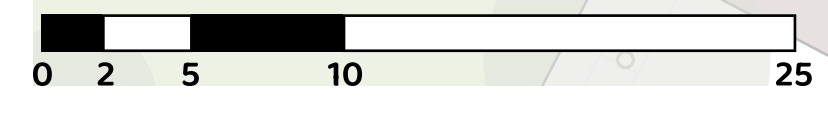

KAREL DOORMANSTRAAT- optie 2

Karel Doormanstraat Optie 2

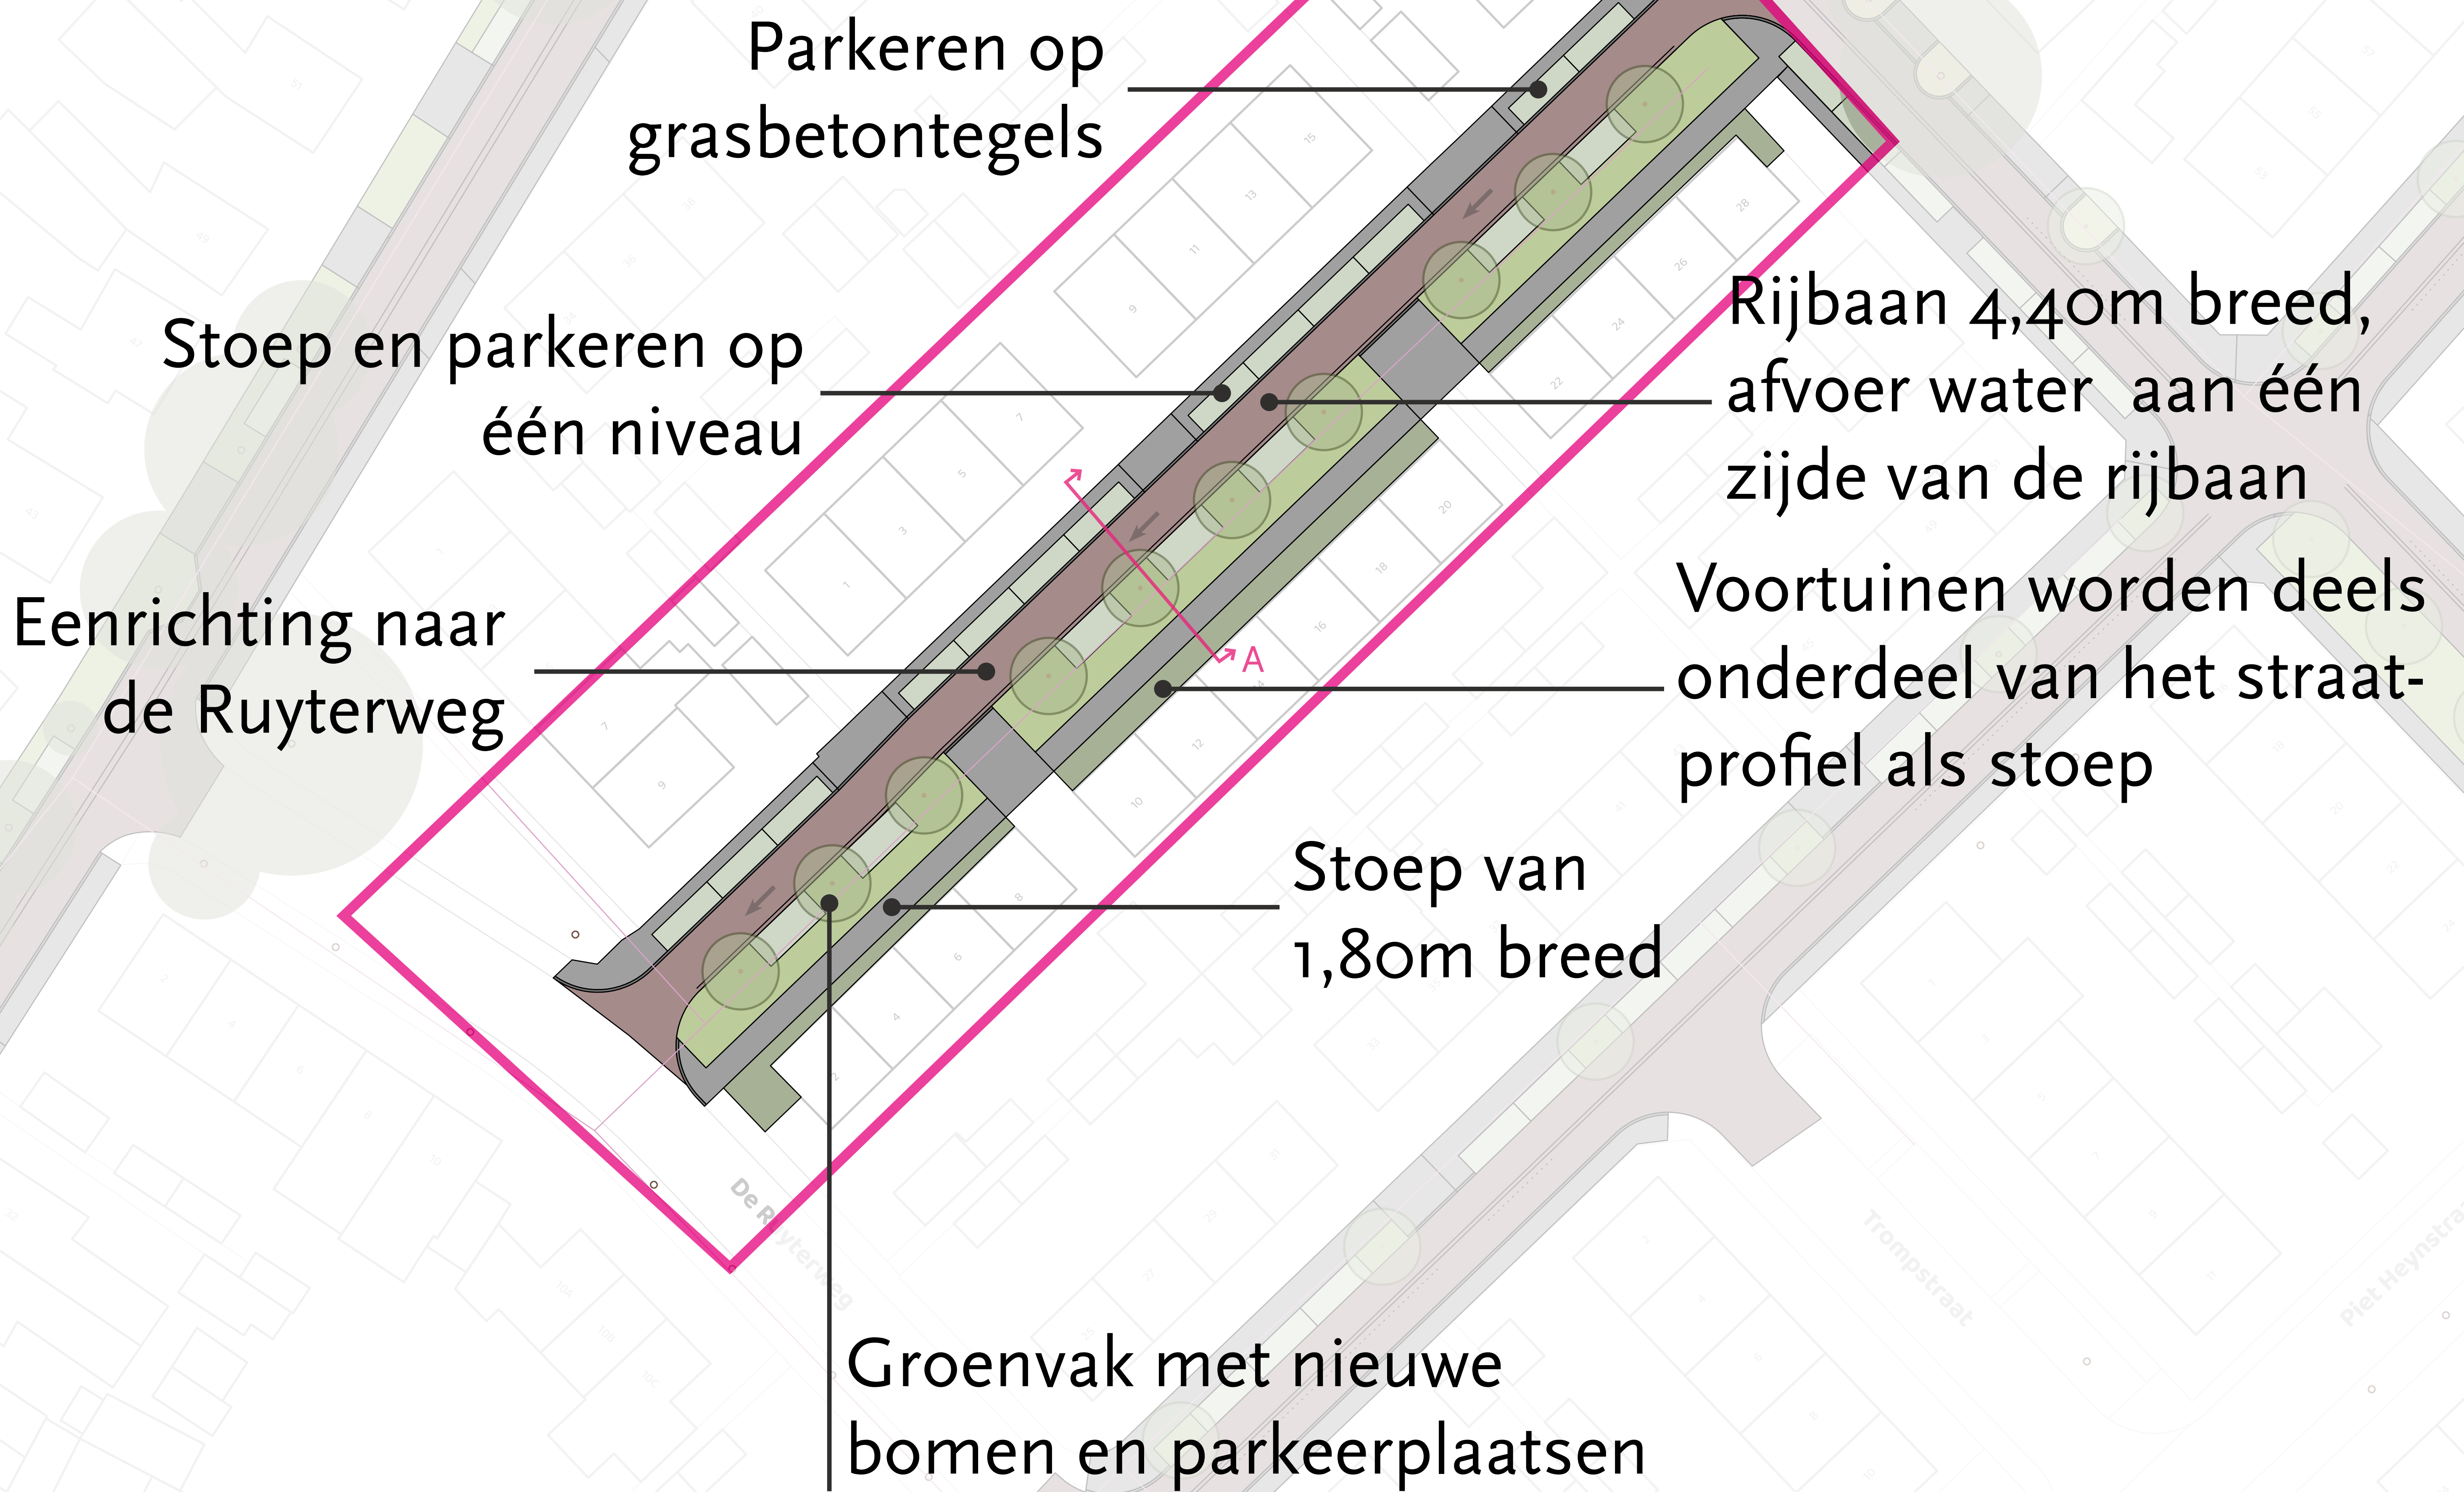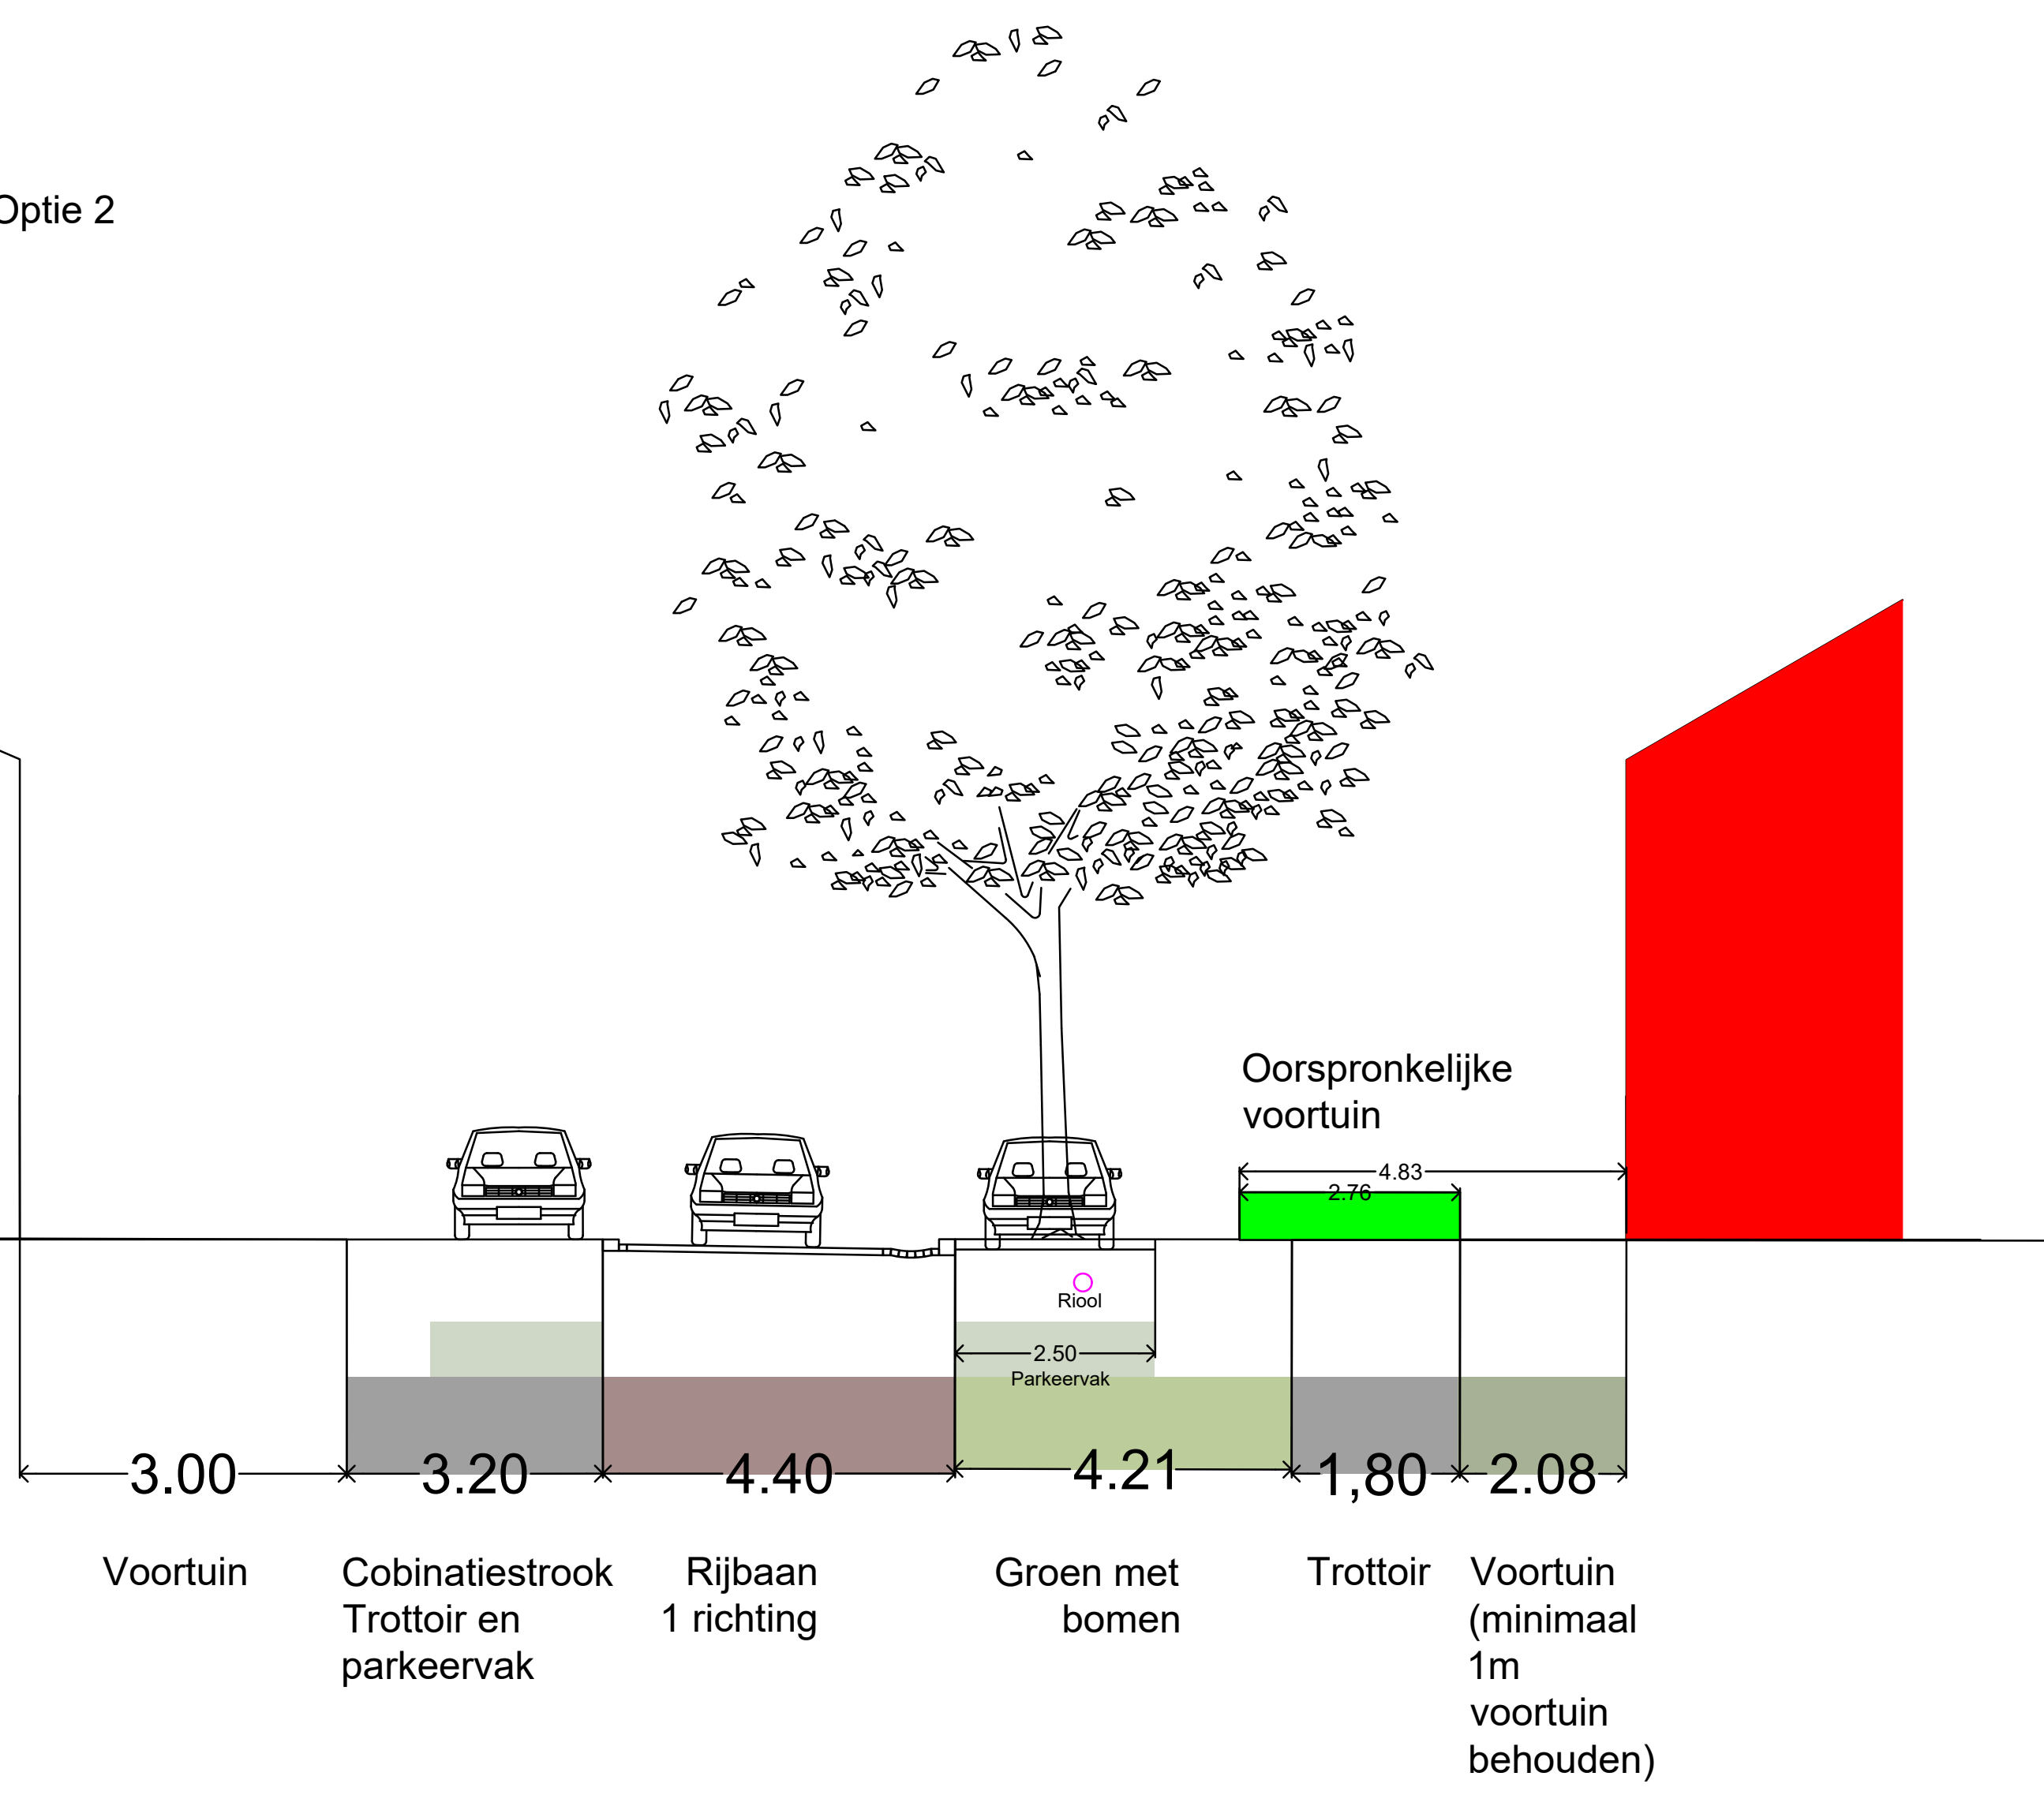

1:250

0 2 5 10 25

KAREL DOORMANSTRAAT- optie 3

Karel Doormanstraat Optie 3

